

**PRZEGRODY POZIOME:**

<b>W1</b>	DACH (podłazka nie używana)
0,7cm	posypanie - blocha tytanowa syntetyczna (na rękawie sklejonej)
0,8cm	maty ociepleniowe - blocha poropianowa gr.2,8cm
2,0cm	plata OSB gr.2,0cm
3,0cm	stela wentylacyjna gr.3,0cm na grzałnicę z wentylacją
25,0cm	koszki gr.25,0x8,0cm

<b>W2</b>	DACH (podłazka używana)
0,7cm	posypanie - blocha tytanowa syntetyczna (na rękawie sklejonej)
0,8cm	maty ociepleniowe - blocha poropianowa gr.2,8cm
2,0cm	plata OSB gr.2,0cm
3,0cm	stela wentylacyjna gr.3,0cm na grzałnicę z wentylacją
3,0x6,0cm	koszki z 25,0x6,0cm z wypełnieniem wełny mineralnej
25,0cm	stela wentylacyjna gr.25,0cm z wypełnieniem wełny mineralnej
2,0cm	plata OSB gr.2,0cm
2,0cm	stela wentylacyjna gr.2,0cm na grzałnicę z wentylacją
1,2cm	plata OSB gr.1,2cm

<b>W3</b>	STROP (podłazka nie używana)
20,0cm	wełna mineralna
20,0cm	stela wentylacyjna gr.20,0cm
20,0cm	stela wentylacyjna gr.20,0cm
40,0cm	stela wentylacyjna gr.40,0cm
1,2cm	plata OSB gr.1,2cm

<b>W4</b>	STROP-DACH-izolacja
20,0cm	wełna mineralna
20,0cm	stela wentylacyjna gr.20,0cm
6,0cm	wełna mineralna z palącego żelaznego sznur utrudniającego
6,0cm	wełna mineralna
20,0cm	termoizolacja z polistyrenu ekstrudowanego
4,0x10,0cm	termoizolacja z styropianu ekstrudowanego
30,0cm	stela wentylacyjna
~1,0cm	wełna mineralna

<b>W5</b>	STROP (podłazka nie używana)
2,0cm	wełna mineralna (gr.2,0cm graso, wykładana gipsowo)
4,0cm	stela wentylacyjna gr.4,0cm
4,0cm	stela wentylacyjna gr.4,0cm
~1,0cm	wełna mineralna

<b>W6</b>	POSADZKA NA GRUNIE
2,0cm	warstwa wykończona (płyta gipsowa, wykładana gipsowo)
4,0cm	stela wentylacyjna gr.4,0cm
5,0cm	stela wentylacyjna gr.5,0cm
10,0cm	posadzka mechaniczna (zabezpieczona mechanicznie) gr.10,0cm
30,0cm	grunt rodzimy (zabezpieczona mechanicznie)


**PRZEGRODY PIONOWE:**

<b>S1</b>	ściana ZEWNĘTRZNA (ściana fundamentowa)
~1,0cm	wełna mineralna
10,0cm	stela wentylacyjna gr.10,0cm
25,0cm	ściana murowana - blocki łabędziane

<b>S2</b>	ściana ZEWNĘTRZNA (ściana fundamentowa)
~1,0cm	wełna mineralna
10,0cm	stela wentylacyjna gr.10,0cm
25,0cm	ściana murowana - blocki łabędziane

<b>S3</b>	ściana ZEWNĘTRZNA
~1,0cm	wełna mineralna
20,0cm	stela wentylacyjna gr.20,0cm
25,0cm	ściana murowana - blocki łabędziane

**PRZEKROJ A - A**  
skala 1:100

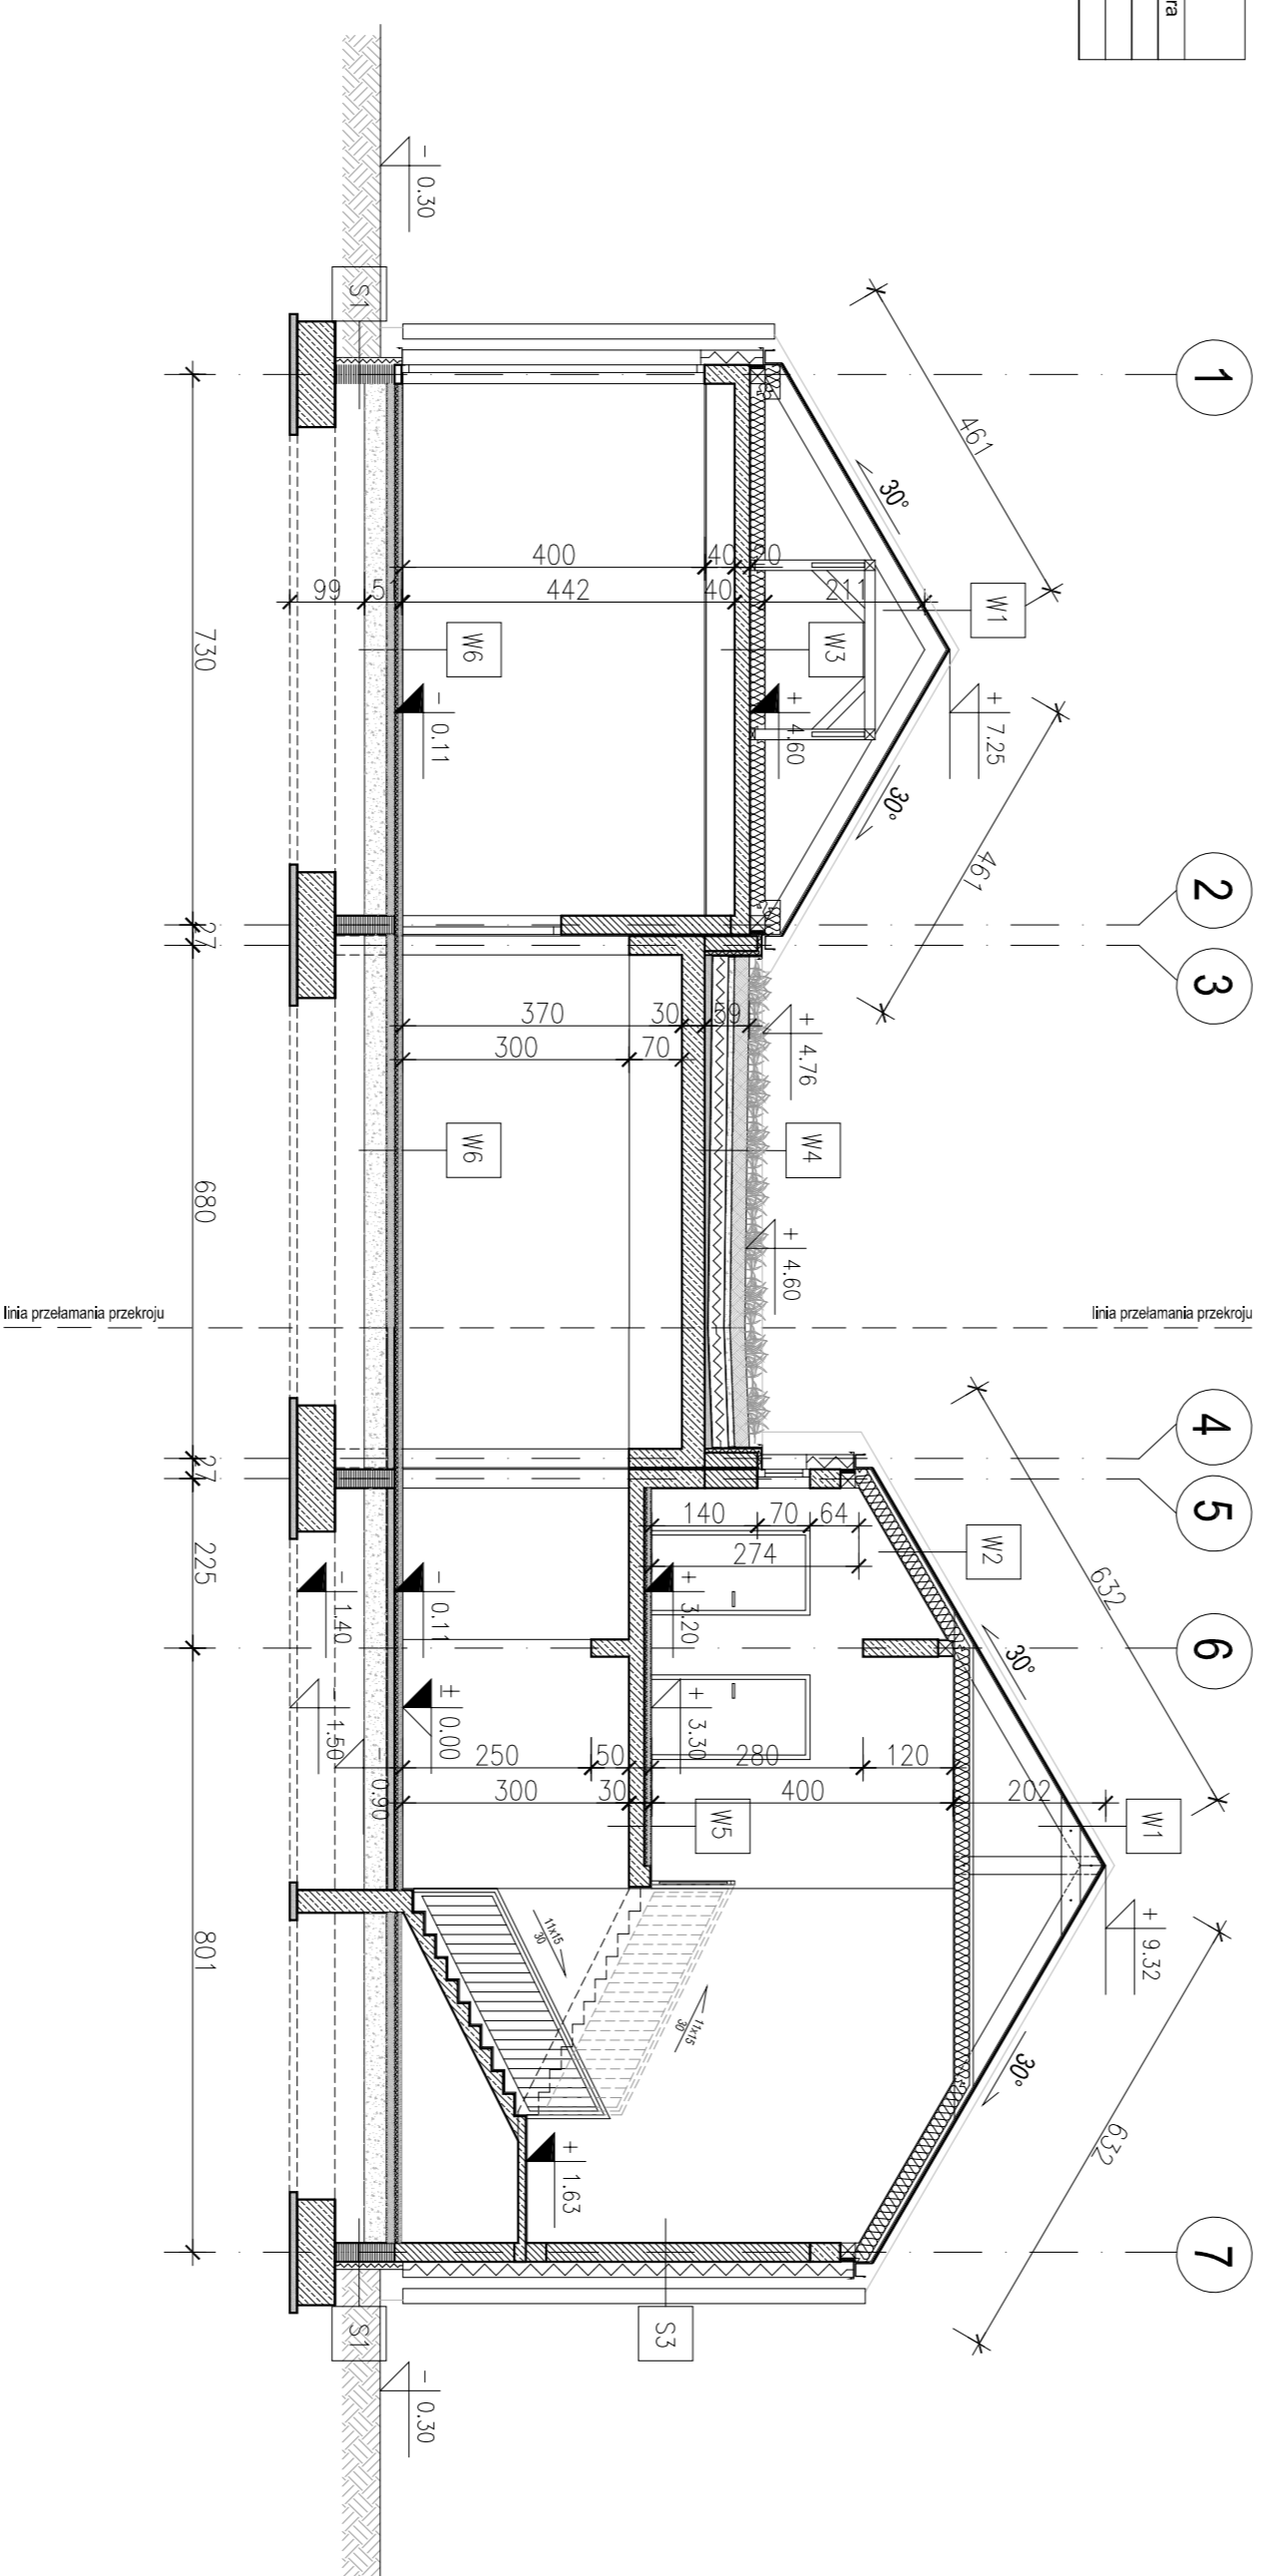

**06 PRZEKROJ A - A**