


RZUT PIWNICY

skala 1:100

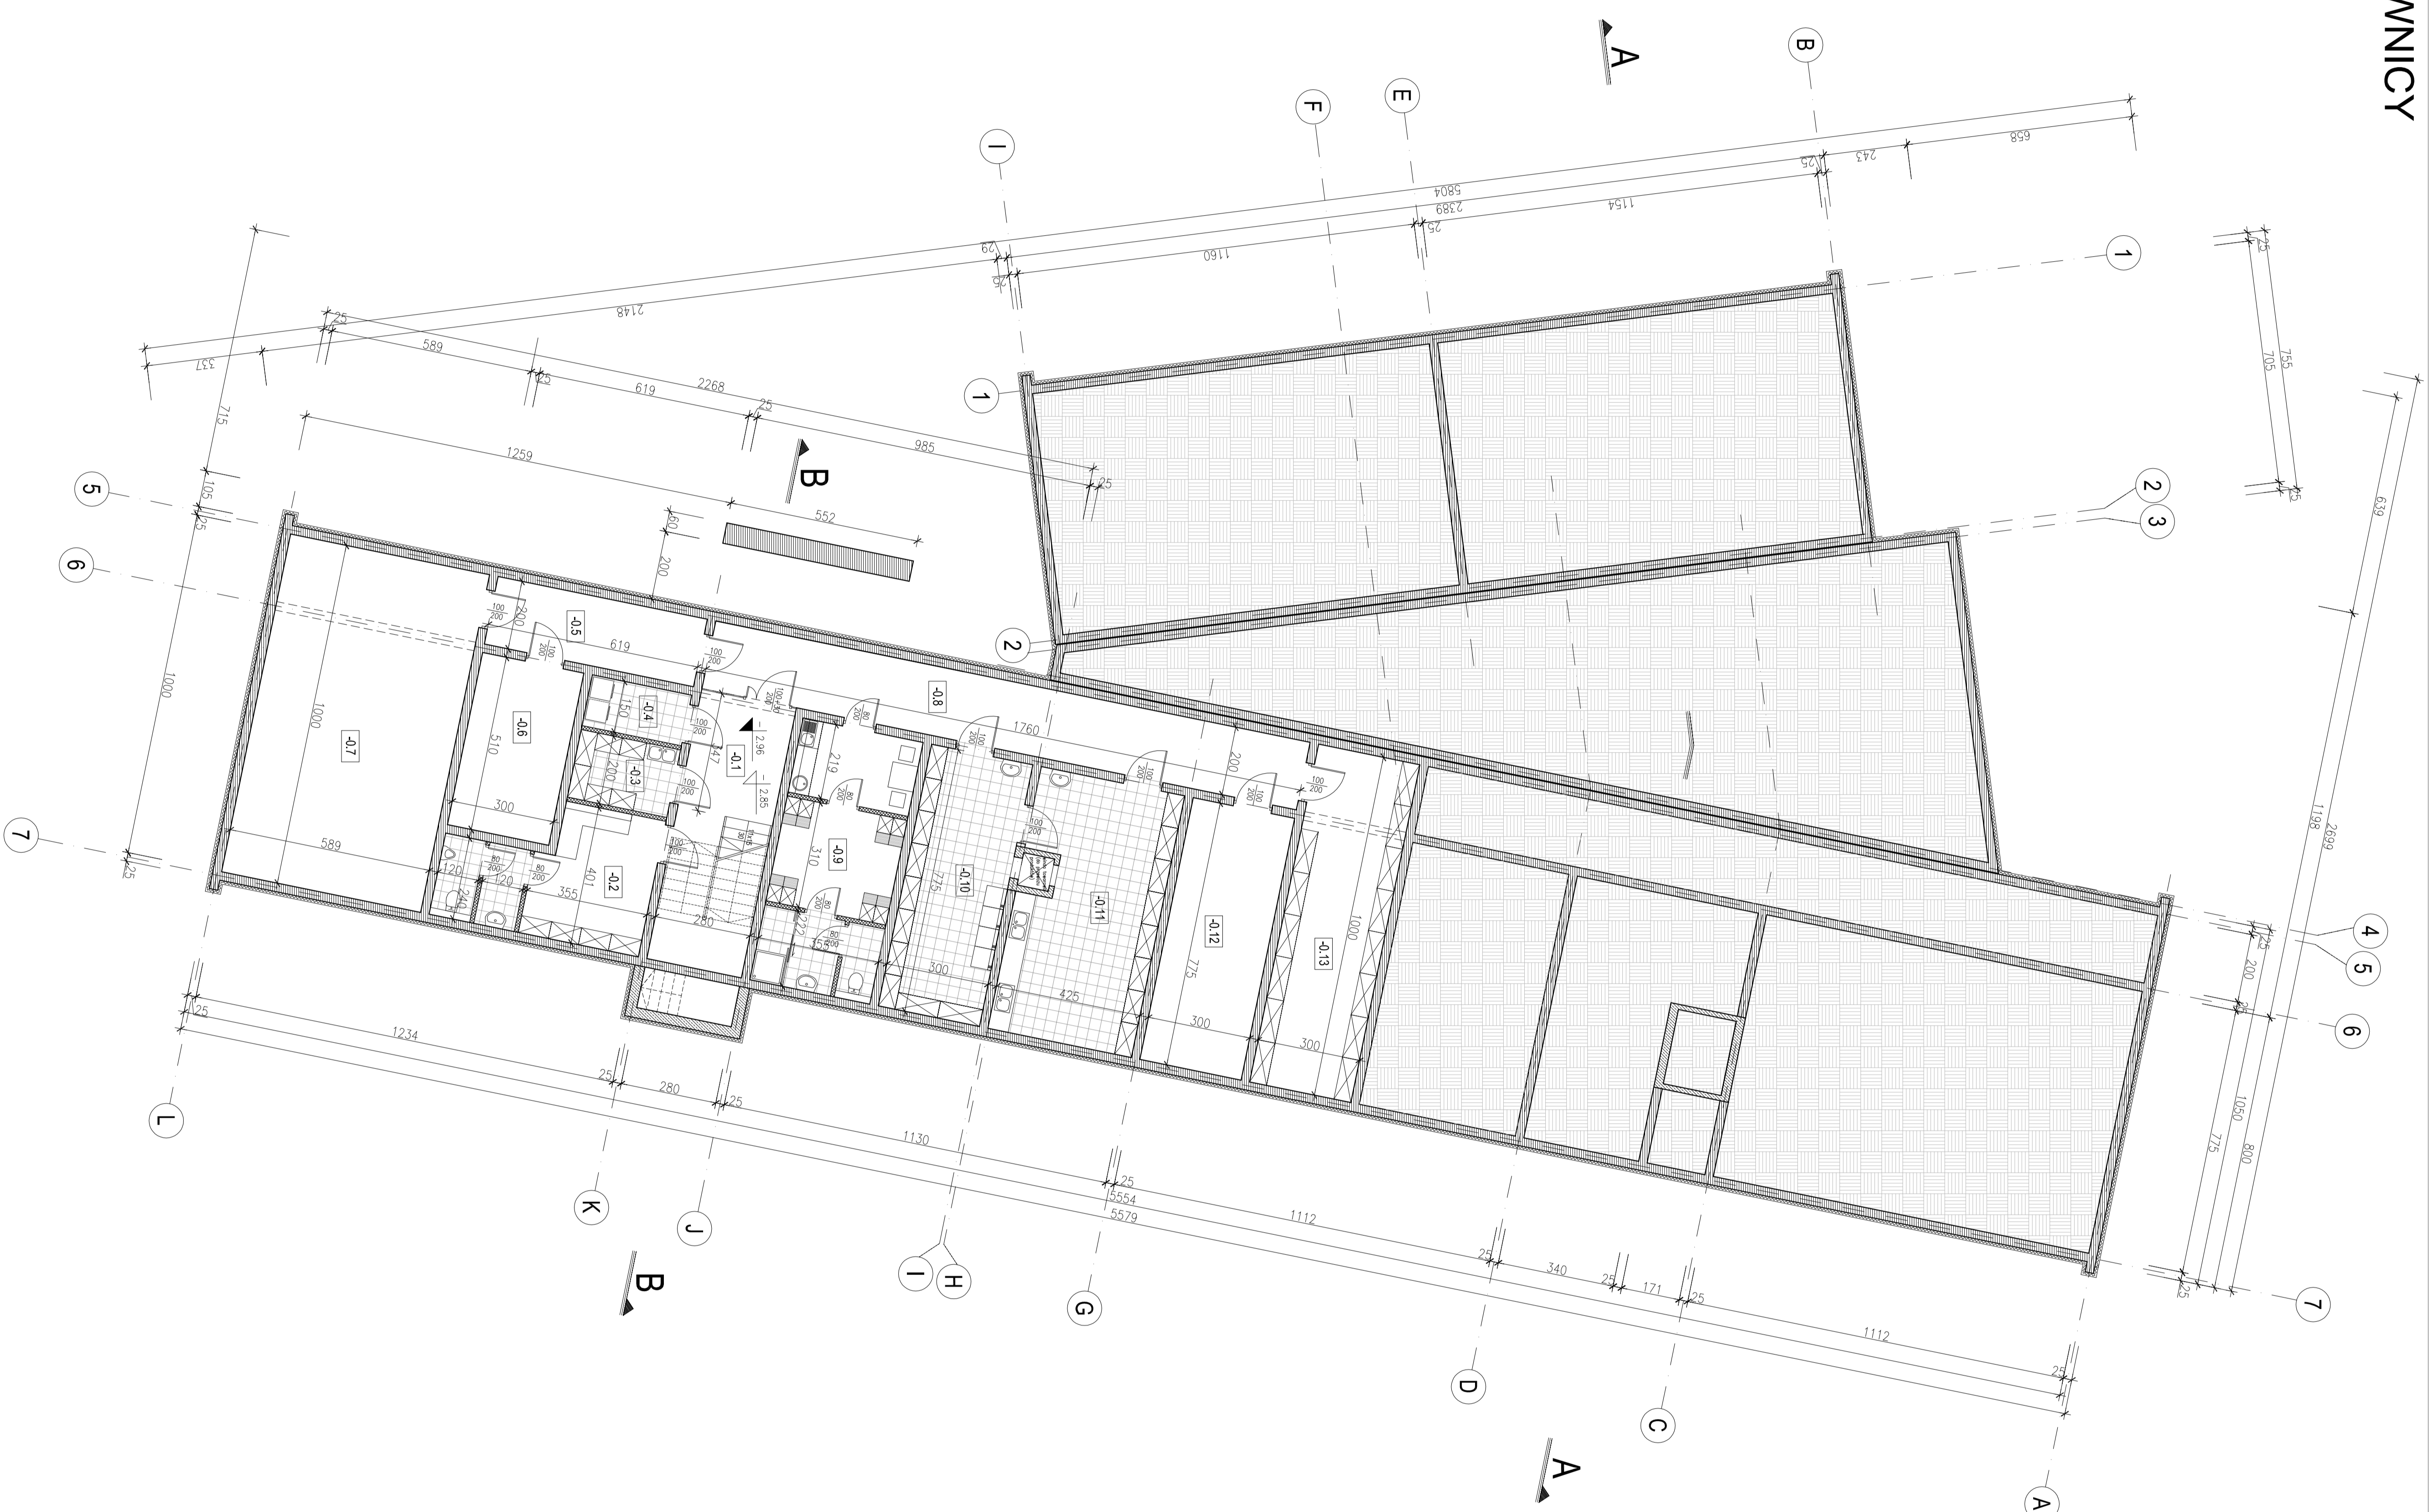

03 RZUT PIWNICY

RZUT PIWNICY:		
-0.1	kuchnia z zaimkiem	18,53m ²
-0.2	zabliżece konserwatora	19,03m ²
-0.3	pom. gospodarcze	5,90m ²
-0.4	pom. gospodarcze	4,41m ²
-0.5	komunikacja	12,39m ²
-0.6	pom. techniczne	15,30m ²
-0.7	pom. techniczne	58,94m ²
-0.8	komunikacja	35,20m ²
-0.9	zabliżece sojgaine	26,39m ²
-0.10	magazyn pod spodywczych	23,23m ²
-0.11	obieralnia	31,55m ²
-0.12	archiwum	23,25m ²
-0.13	magazyn przedszkola	30,00m ²
RAZEM:		304,11m²

GINNIE PRZESZKOLE PALUCIE W BOSZOWACH

KONCEPCJA FUNKCJONALNO - PRZESTRZENNA

RZUT PIWNICY skala 1:500


kuchnia z zaimkiem (54,78m²)

komunikacja (66,52m²)

zabliżece techniczne, magazyny (151,07m²)

zabliżece sojgaine (82,74m²)

PIWNICA - POW. UZYTEKOWA - 304,11m²

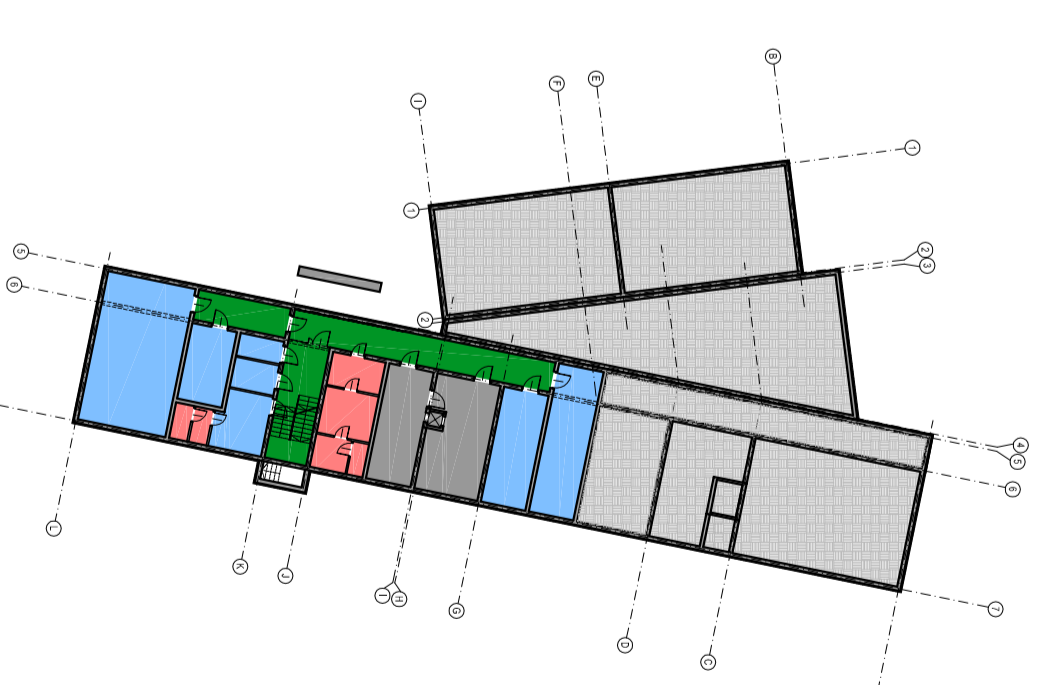

ARCHITEKTURA I WIZUALIZACJA