


LEGENDA:

ELEMENTY PROJEKTOWANE:

- jezdnia
- pobocze

ELEMENTY ISTNIĄCE:

- e-ANN — sieć energetyczna
- w — sieć wodociągowa
- kd — kanalizacja deszczowa
- ks — kanalizacja sanitarna
- g — sieć gazowa
- i — sieć teletechniczna
- granice działek
- barierka ochronna

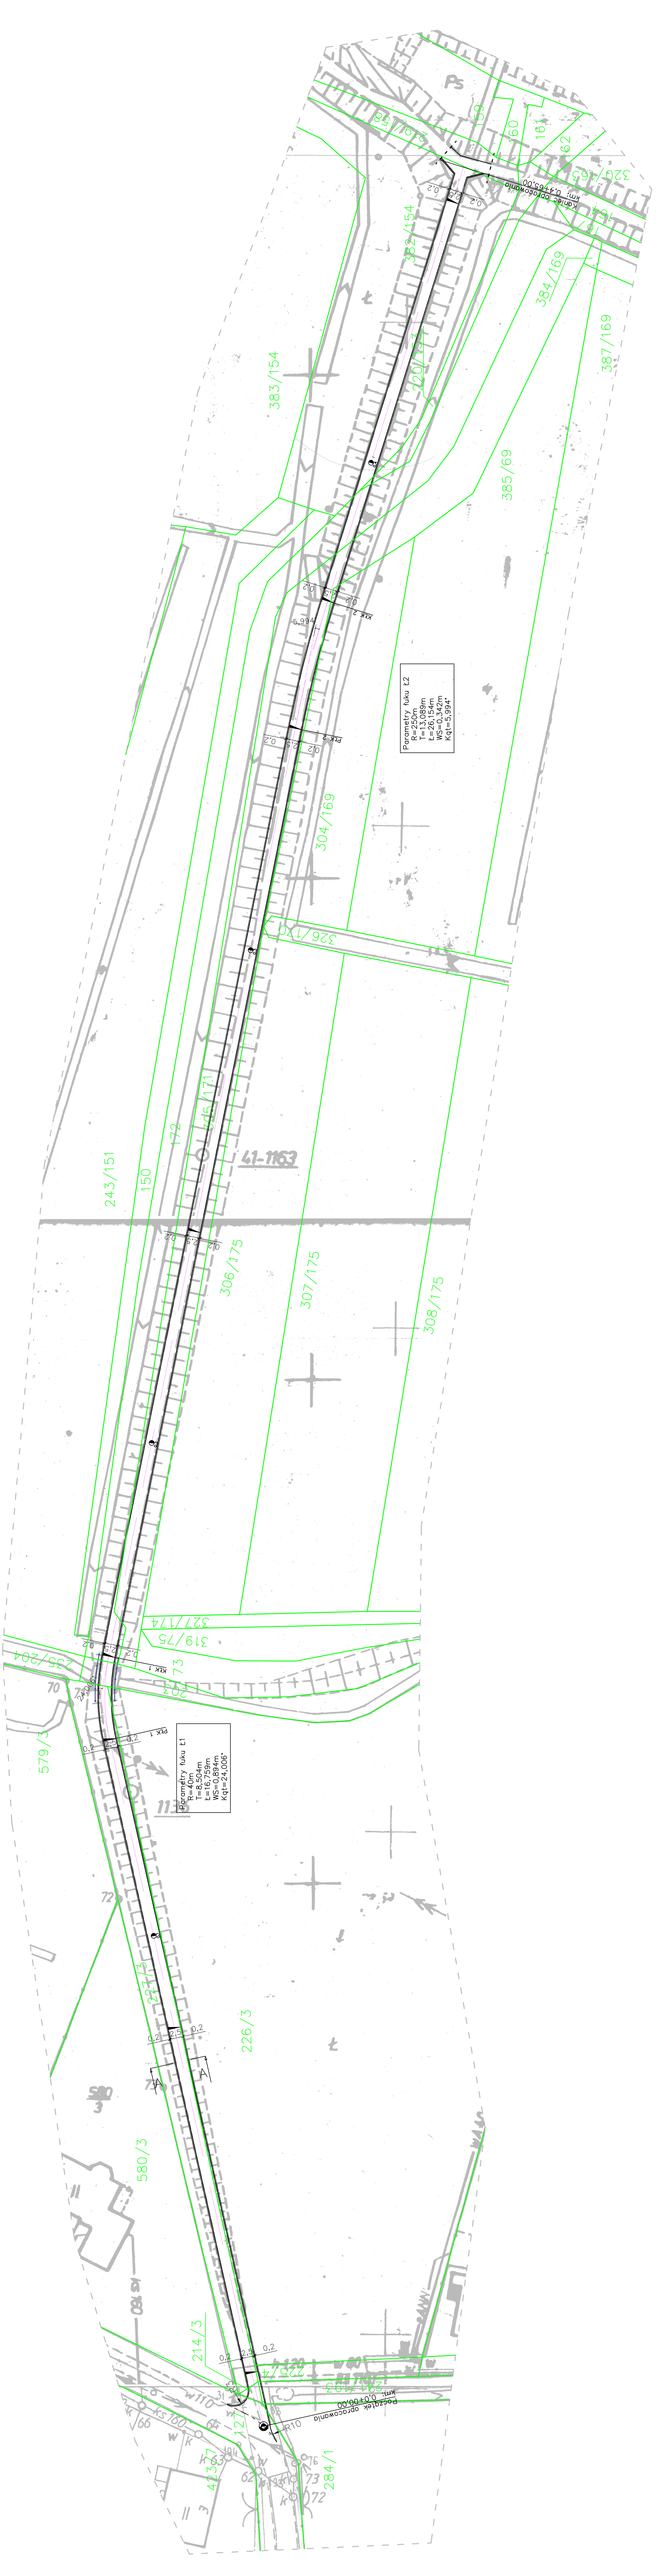

Parametry łuku L1

R=40m
L=16,759m
WS=0,894m
Kqt=24,006°

Parametry łuku L2

L=13,089m
L=26,154m
WS=0,342m
Kqt=5,994°

STUDIO INŻYNIERSKIE MKM Spółka Jawna
 ul. J. Europejskiej 1/088.1 M. Krzywczak, K. Strzeżych M. Hajost
 tel. 500 107 005, 60321 876 20 72, 500 107 094, 504 078 174

adres inwestycji:
 URZĄD GMINY BOJSZOWY
 UL. GAIKOWA 35
 43-220 BOJSZOWY
 304168, 220153, 382154, 219158, 159, 160

temat projektu: MATERIAŁY DO ZGŁOSZENIA ROBÓT BUDOWLANYCH

tytuł rysunku: REMONT ULICY BOCZNEJ OD UL. FABRYCZNEJ W BOJSZOWACH

branża: DROGOWA

skala: 1:500

projektował: inż. Krzysztof Strzeżych
 nr upraw. SIAK/1553/P/0007 podpis:
 projektował: inż. Marcin Hajost
 nr upraw. SIAK/2005/P/0007 podpis:
 opracował: Dawid Chmieliak podpis:

data: VII.2010r.
 nr rysunku: 1.1