


LEGENDA:

ELEMENTY REMONTOWANE:

- jezdnia
- podocze
- przełup do remontu Ø400 żelbetowy
- WIPRO
- ścianka czołowa

ELEMENTY ISTNIEJĄCE:

- eANN — sieć energetyczna
- w — sieć wodociągowa
- kd — kanalizacja deszczowa
- ks — kanalizacja sanitarna
- g — sieć gazowa
- 1 — sieć teletechniczna
- granicze działek

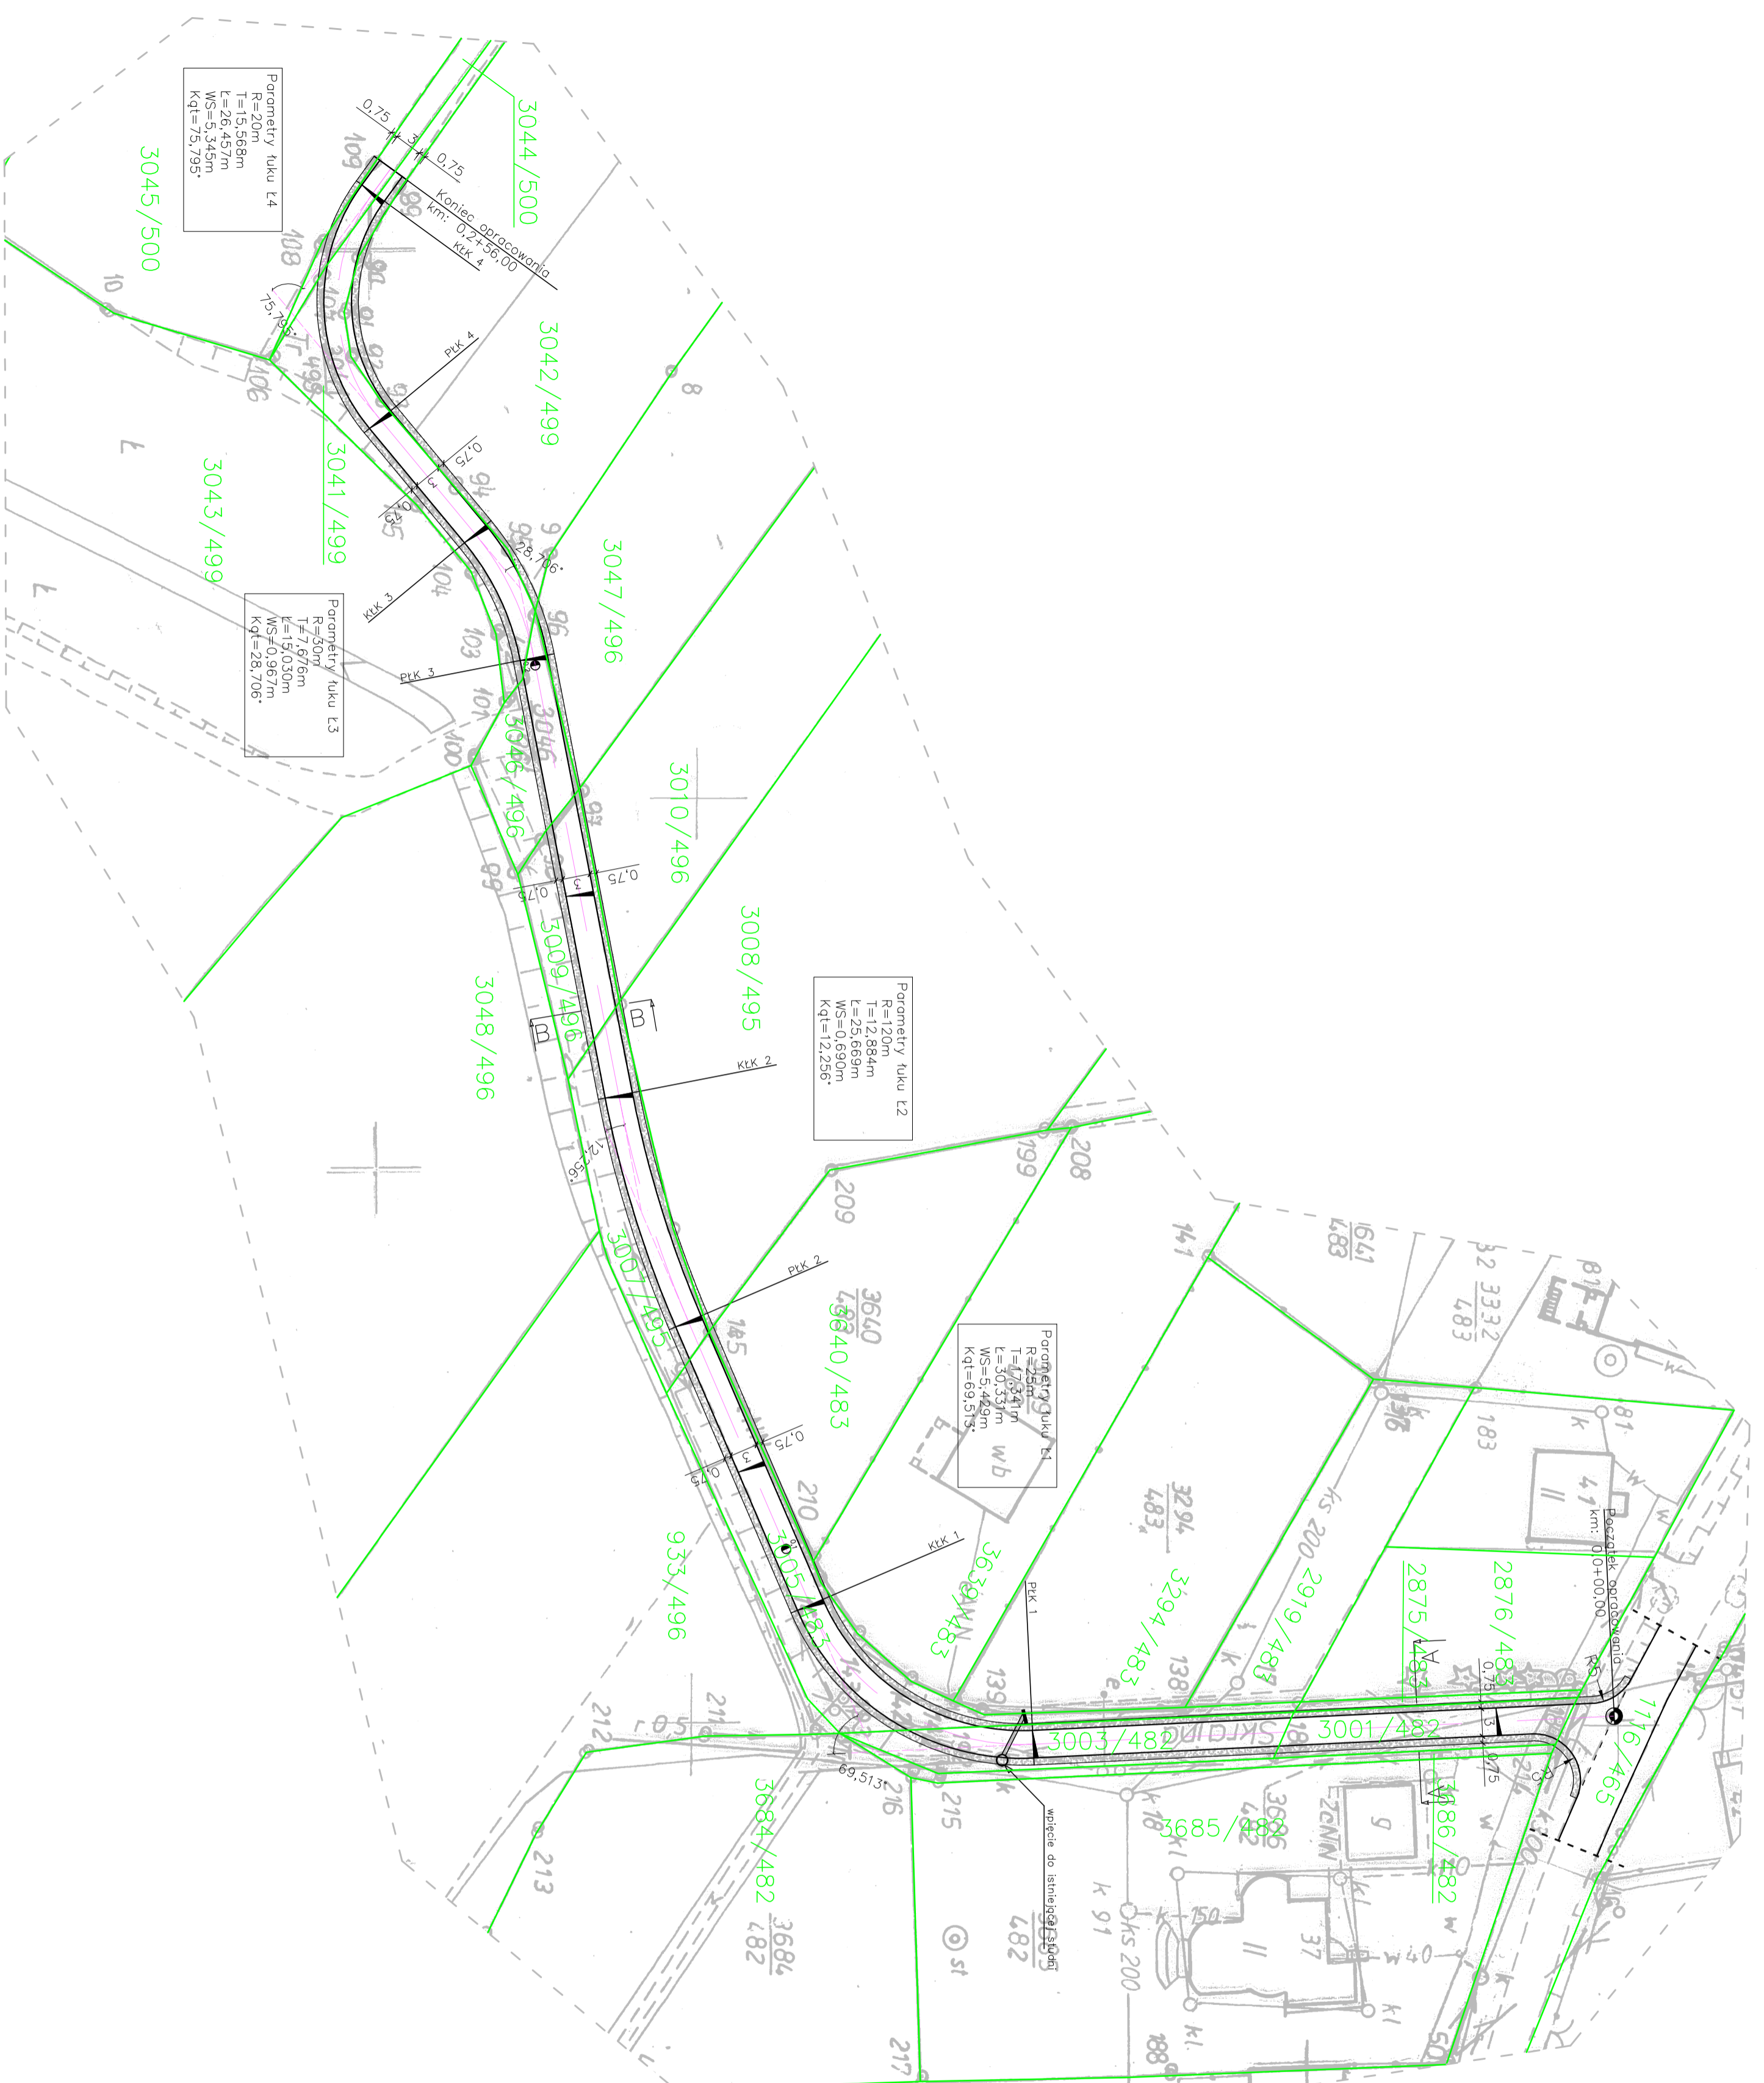

STUDIO INŻYNIERSKIE MKM Spółka Jawna
 ul. Unii Europejskiej 10/88.1
 M. Krawczyk, K. Strzeżyk, M. Hajost
 tel: 500 107 085, (033) 876 28 72,
 500 107 084, 504 078 174

Investor:
 URZĄD GMINY BOJSZOWY
 UL. GAIKOWA 35
 43-220 BOJSZOWY

adres inwestycji:
 110646, 287446, 300146, 300546, 300646, 300746,310046

faza projektu: MATERIAŁY DO ZŁOŻENIA ROBÓT BUDOWLANYCH

temat projektu: REMONT UL. SKRAJNEJ W MIEDZYRZECZU

tytuł rysunku: PLAN SYTUACYJNY

branża: DROGOWA

projektował: inż. Krzysztof Strzeżyk
 nr upr. SIK17553;PWOD/07

projektował: inż. Marcin Hajost
 nr upr. SIK2005;PWOD/07

opracował: Dawid Chmielik

podpis:

data: VII.2010r.

nr rysunku: 1.2

skala: 1:500