


PRZEKRÓJ TYPOWY A-A

Od km: 0,0+00,0 do km: 0,0+89,20

ul. Szeroka

skala 1:50

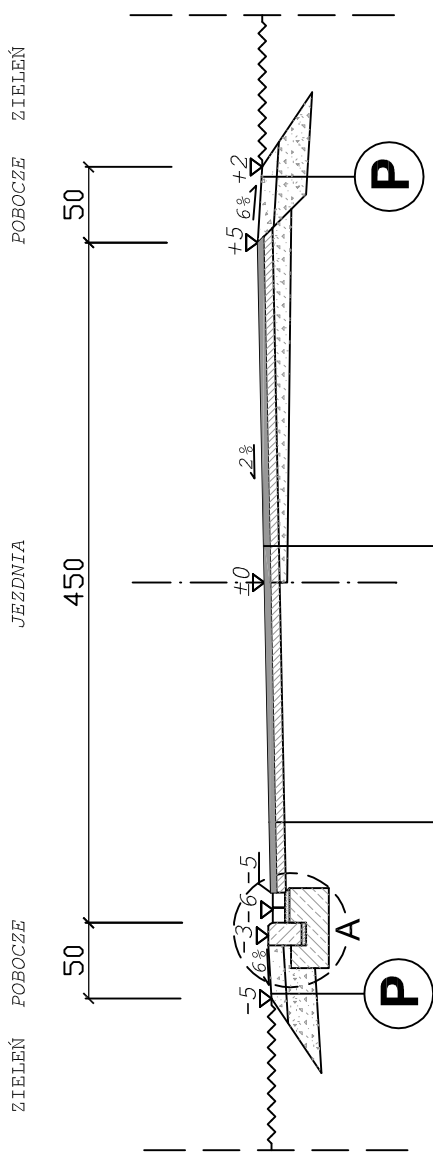


JEZDNIA - FREZOWANIE ISTNIEJĄCEJ NAWIERZCHNI ASFALTOWEJ ORAZ UZUPEŁNIENIE PODBUDOWY Z KRUSZYWA ŁAMANEGO	
4cm	w-wa ściernalna z bet. asf. 0/8
6cm	w-wa wiążąca z bet. asf. 0/11
uzupełnienie podbudowy z kruszywa łamanego stabilizowanego mechanicznie o uziarnieniu ciągłym 0/31,5	
frezowanie istniejącej nawierzchni asfaltowej śr. 5cm	
10cm	ŁĄCZNIK

P


POBOCZE

10cm	w-wa kruszywa łamanego stabilizowanego mechanicznie o uziarnieniu ciągłym 0/31,5
20cm	w-wa kruszywa łamanego stabilizowanego mechanicznie o uziarnieniu ciągłym 0/63
30cm	ŁĄCZNIK

SZCZEGÓŁ "A"
wymiary w [cm]
skala 1:25

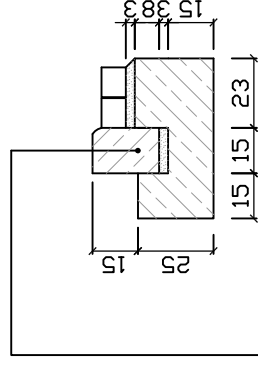

krawężnik betonowy najazdowy o wym. 15x22x100cm wraz ze ścięciem z bet. kostki brukowej typ 'prostokat' o wym. 8x10x20cm ułożony na podsypce cem. - piaskowej 1:4 o grubości 3cm oparty na ławie bet. z oporem - beton C12/15 0,127 m³/mb

 STUDIO INŻYNIERSKIE MKM Spółka Jawna M.Krawczyk, K.Sirzeżyk, M.Hajost ul. Unii Europejskiej 10/88.1 tel. 500 107 085, (033) 876 28 72, 32-602 OŚWIĘCIM 500 107 084, 504 078 174	
inwestor: GMINA BOJSZOWY UL. GAIKOWA 35 43-220 BOJSZOWY	adres inwestycji: Bojszowy ul. Szeroka 193, 90/25, 689/16, 501/31, 486/31, 491/31, 129/16, 634/17, 590/20, 280/20, 591/20, 642/20, 643/20, 644/20, 439/13, 766/21, 371/29
faza projektu: PROJEKT ARCHITEKTONICZNO - BUDOWLANY	
temat projektu: REMONT ODCINKA ULICY SZEROKIEJ W BOJSZOWACH	
tytuł rysunku: PRZEKRÓJ TYPOWY A-A	
branża: DROGOWA	
opracował: inż. Dawid Chmielik	skala: 1:50, 1:25
projektował: inż. Krzysztof Strzeżyk nr upr. SLK/1553/PWOD/07	data: VI.2011r.
sprawił: inż. Marcin Hajost nr upr. SLK/2005/PWOD/07	nr rysunku: 3.1