



PRZEKRÓJ TYPOWY C-C

Od km: 0,0+89,20 do km: 0,1+75,00


ul. Szeroka
skala 1:50

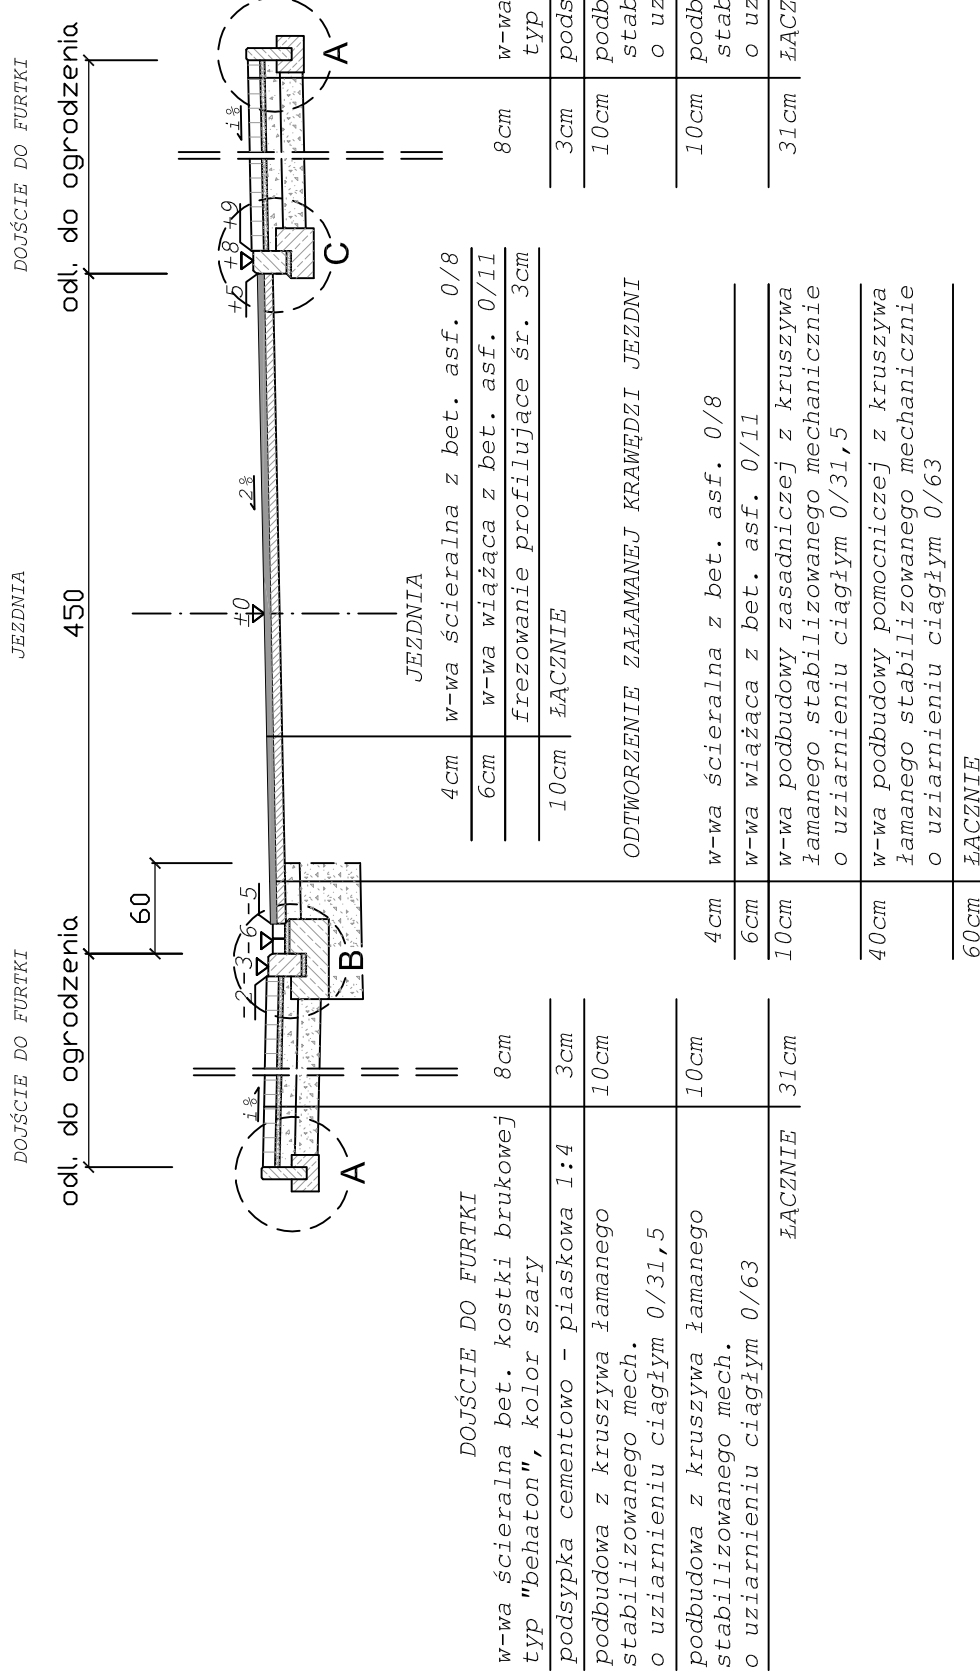


SZCZEGÓŁ "B"
wymiary w [cm]
skala 1:25

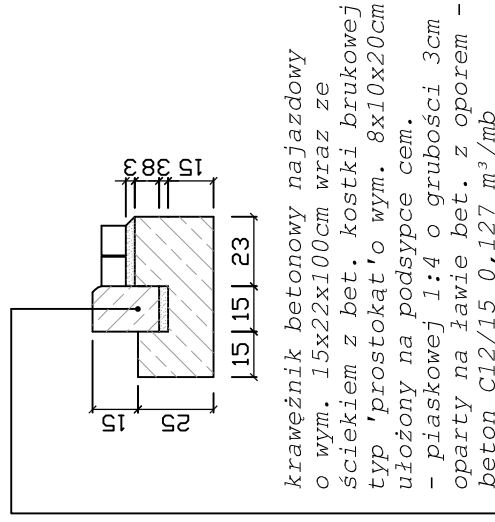


SZCZEGÓŁ "A"
wymiary w [cm]
skala 1:25

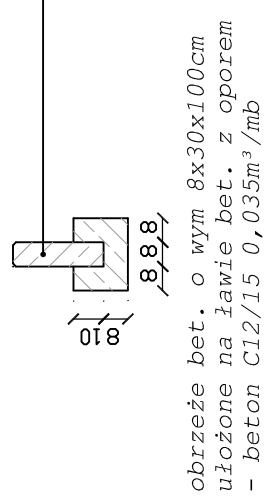

SZCZEGÓŁ "C"
wymiary w [cm]
skala 1:25

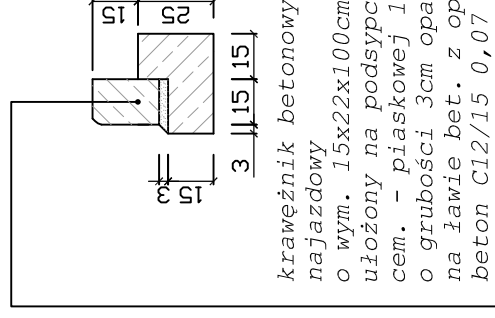

DOJŚCIE DO FURTKI	
w-wa ścieralna bet. kostki brukowej typ "behaton", kolor szary	8cm
podsyпка cementowo - piaskowa 1:4	3cm
podbudowa z kruszywa łamanego stabilizowanego mech. o uziarnieniu ciągłym 0/31,5	10cm
podbudowa z kruszywa łamanego stabilizowanego mech. o uziarnieniu ciągłym 0/63	10cm
ŁĄCZNIK	31cm

 STUDIO INŻYNIERSKIE MKM Spółka Jawna M.Krawczyk, K.Strzeżyk, M.Hajost ul.Unii Europejskiej 10/88.1 tel. 500 107 085, (033) 876 28 72, 32-602 OŚWIĘCIM 500 107 084, 504 078 174	
inwestor: GMINA BOJSZOWY UL. GAIKOWA 35 43-220 BOJSZOWY	adres inwestycji: Bojszowy ul. Szeroka 193, 90/25, 689/16, 501/31, 486/31, 491/31, 492/31, 129/16, 634/17, 590/20, 280/20, 591/20, 642/20, 643/20, 644/20, 439/13, 768/21, 371/29
faza projektu: PROJEKT ARCHYTEKTONICZNO - BUDOWLANY	
temat projektu: REMONT ODCINKA ULICY SZEROKIEJ W BOJSZOWACH	
tytuł rysunku: PRZEKRÓJ TYPOWY C-C	
branża: DROGOWA	
opracował: inż. Dawid Chmielik	podpis: _____ skala: 1:50, 1:25
projektował: inż. Krzysztof Strzeżyk nr upr. SLK/1553/PWOD/07	podpis: _____ data: VI.2011r.
sprawił: inż. Marcin Hajost nr upr. SLK/2005/PWOD/07	podpis: _____ nr rysunku: 3.3