


PRZEKRÓJ TYPOWY C-C

ul. Wiklinowa
skala 1:50

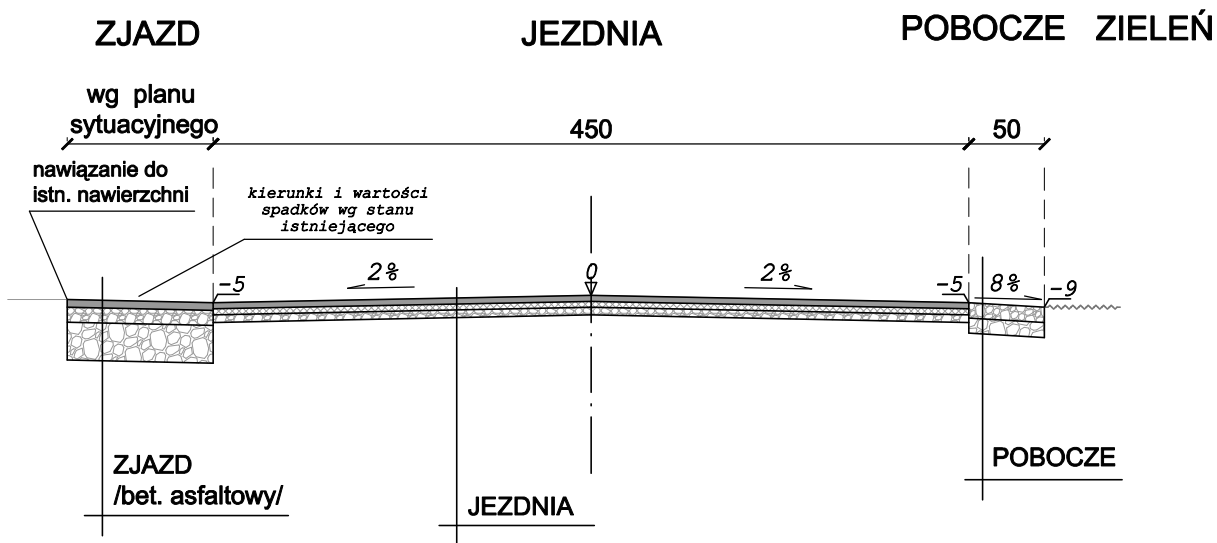

JEZDNIA

4cm	warstwa ścieralna z bet. asfaltowego 0/8
4cm	warstwa wiążąca z bet. asfaltowego 0/11
śr. 5cm	wyrównanie z kruszywa łamanego stabilizowanego mech. 0/31,5
-	istniejące warstwy konstrukcyjne
8+13cm	ŁĄCZNIE

POBOCZE

10cm	kruszywo łamane stabilizowane mech. 0/31,5
10cm	kruszywo łamane stabilizowane mech. 0/63
20cm	ŁĄCZNIE

ZJAZD /bet. asfaltowy/

5cm	warstwa ścieralna z bet. asfaltowego 0/11
10cm	podbudowa z kruszywa łamanego stabilizowanego mech. 0/31,5
25cm	podbudowa z kruszywa łamanego stabilizowanego mech. 0/63
40cm	ŁĄCZNIE



BIURO INŻYNIERSKIE MK Spółka Jawna
tel. (033) 876 28 72 M. Krawczyk, K. Strzeżyk
500 107 084
504 078 174 ul. Unii Europejskiej 10/88.1
e-mail: biuromk@onet.pl 32-602 OŚWIĘCIM

inwestor: GMINA BOJSZOWY
ul. Gaikowa 35
43-220 Bojszowy

adres inwestycji: ul. Wiklinowa, Bojszowy - Świerczyniec

faza projektu: PROJEKT ARCHITEKTONICZNO - BUDOWLANY

temat projektu: REMONT ULICY WIKLINOWEJ
W BOJSZOWACH - ŚWIERCZYŃCU

tytuł rysunku: PRZEKRÓJ TYPOWY C-C

branża: DROGOWA

projektował: inż. Krzysztof Strzeżyk
nr upr. SLK/1553/PWOD/07

podpis:

opracował: mgr inż. Maciej Babiak

podpis:

data: IV.2012r.

skala: 1:50, 1:25

nr rysunku: 3.2