


PIK. 384,00

Skala pionowa 1:100

Skala pozioma 1:100

7

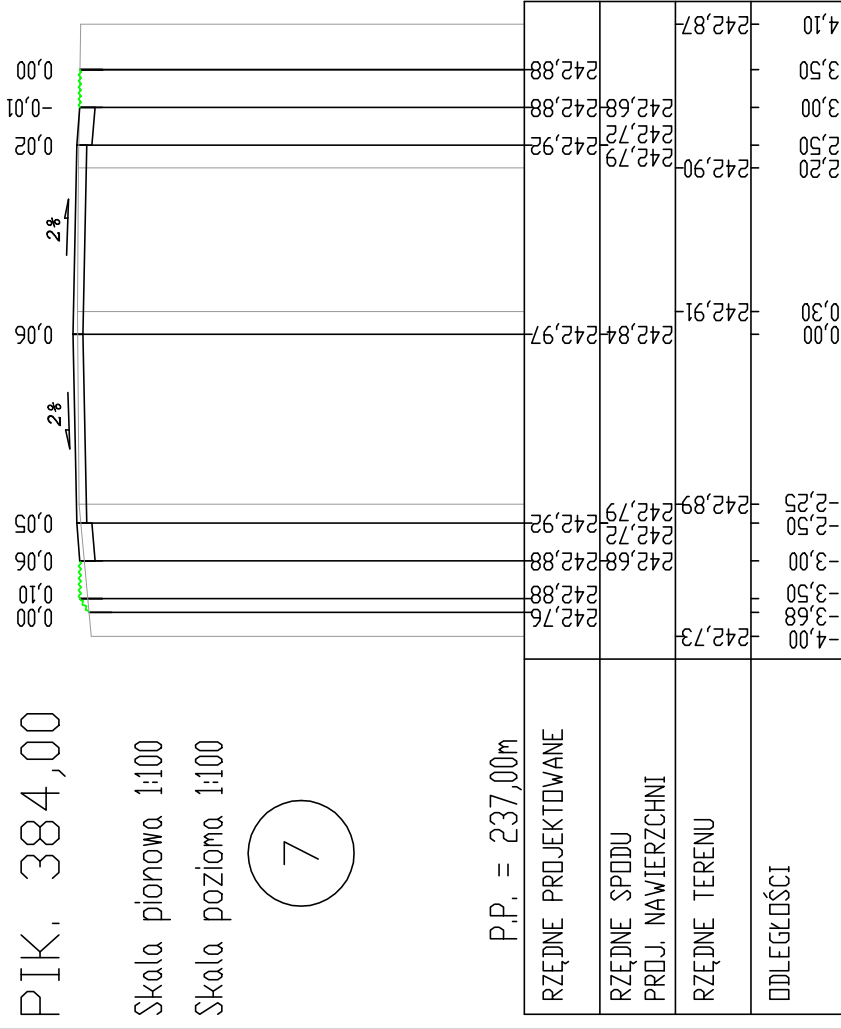


P.P. = 237,00m

PIK. 445,00

Skala pionowa 1:100

Skala pozioma 1:100

8

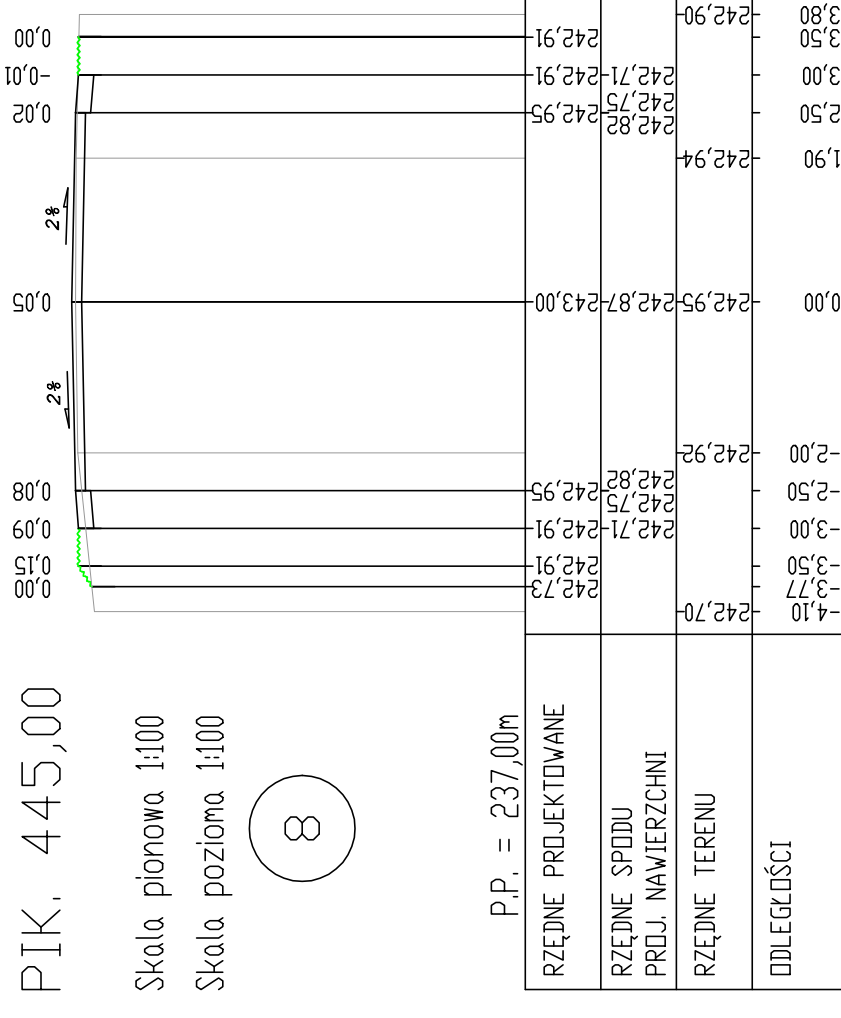


P.P. = 237,00m

PIK. 520,00

Skala pionowa 1:100

Skala pozioma 1:100

9

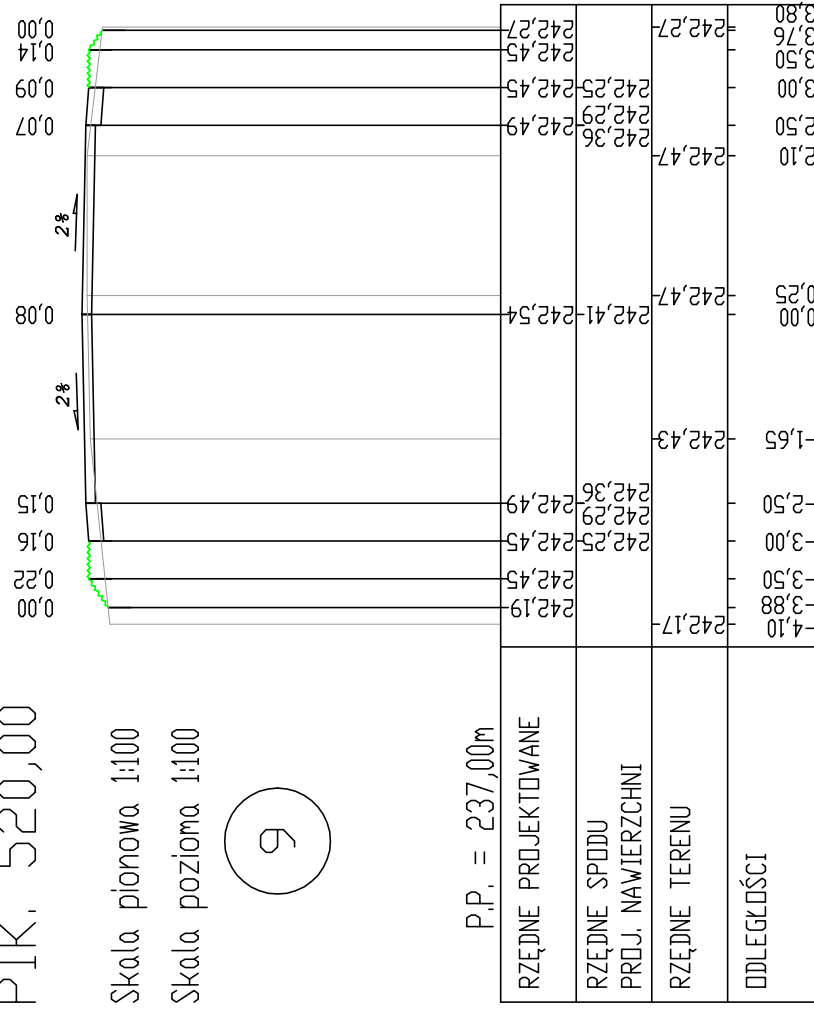

P.P. = 237,00m



BIURO INŻYNIERSKIE MK Spółka Jawna
 tel.(033) 876 28 72 M. Krawczyk, K. Strzeżyk
 500 107 084 ul. Unii Europejskiej 10/88.1
 504 078 174
 e - mail: biuromk@onet.pl 32-602 OŚWIĘCIM

inwestor: GMINA BOJSZOWY
 ul. Galkowa 35
 43-220 Bojszowy

adres inwestycji: ul. Wiklinowa, Bojszowy - Świerczyniec

faza projektu: PROJEKT ARCHITEKTONICZNO - BUDOWLANY

temat projektu: REMONT ULICY WIKLINOWEJ
 W BOJSZOWACH - ŚWIERCZYŃCU

tytuł rysunku: PRZEKROJE POPRZECZNE - cz.3

branża: DROGOWA

projektował: inż. Krzysztof Strzeżyk
 nr upr. SLK/1553/PWOD/07 podpis:

opracował: mgr inż. Maciej Babiak podpis:

data: IV.2012r. skala: 1:100 nr rysunku: 4.3