

OBJAŚNIENIA:

- 1 - Lokalizacja odwiertów badawczych


Firma Realizacyjna **bazet**
43-250 Pawłowice, ul. Zjednoczenia 62a

Obiekt: **Przebudowa ul. Korzenickiej w Bojszowach Nowych**

Data: 11.2011r. Tytuł rysunku: **Lokalizacja wykonanych badań**

Skala: 1:1000 Opracował: **mgr inż. Karolina Knapik**

Rysunek nr **1-2**

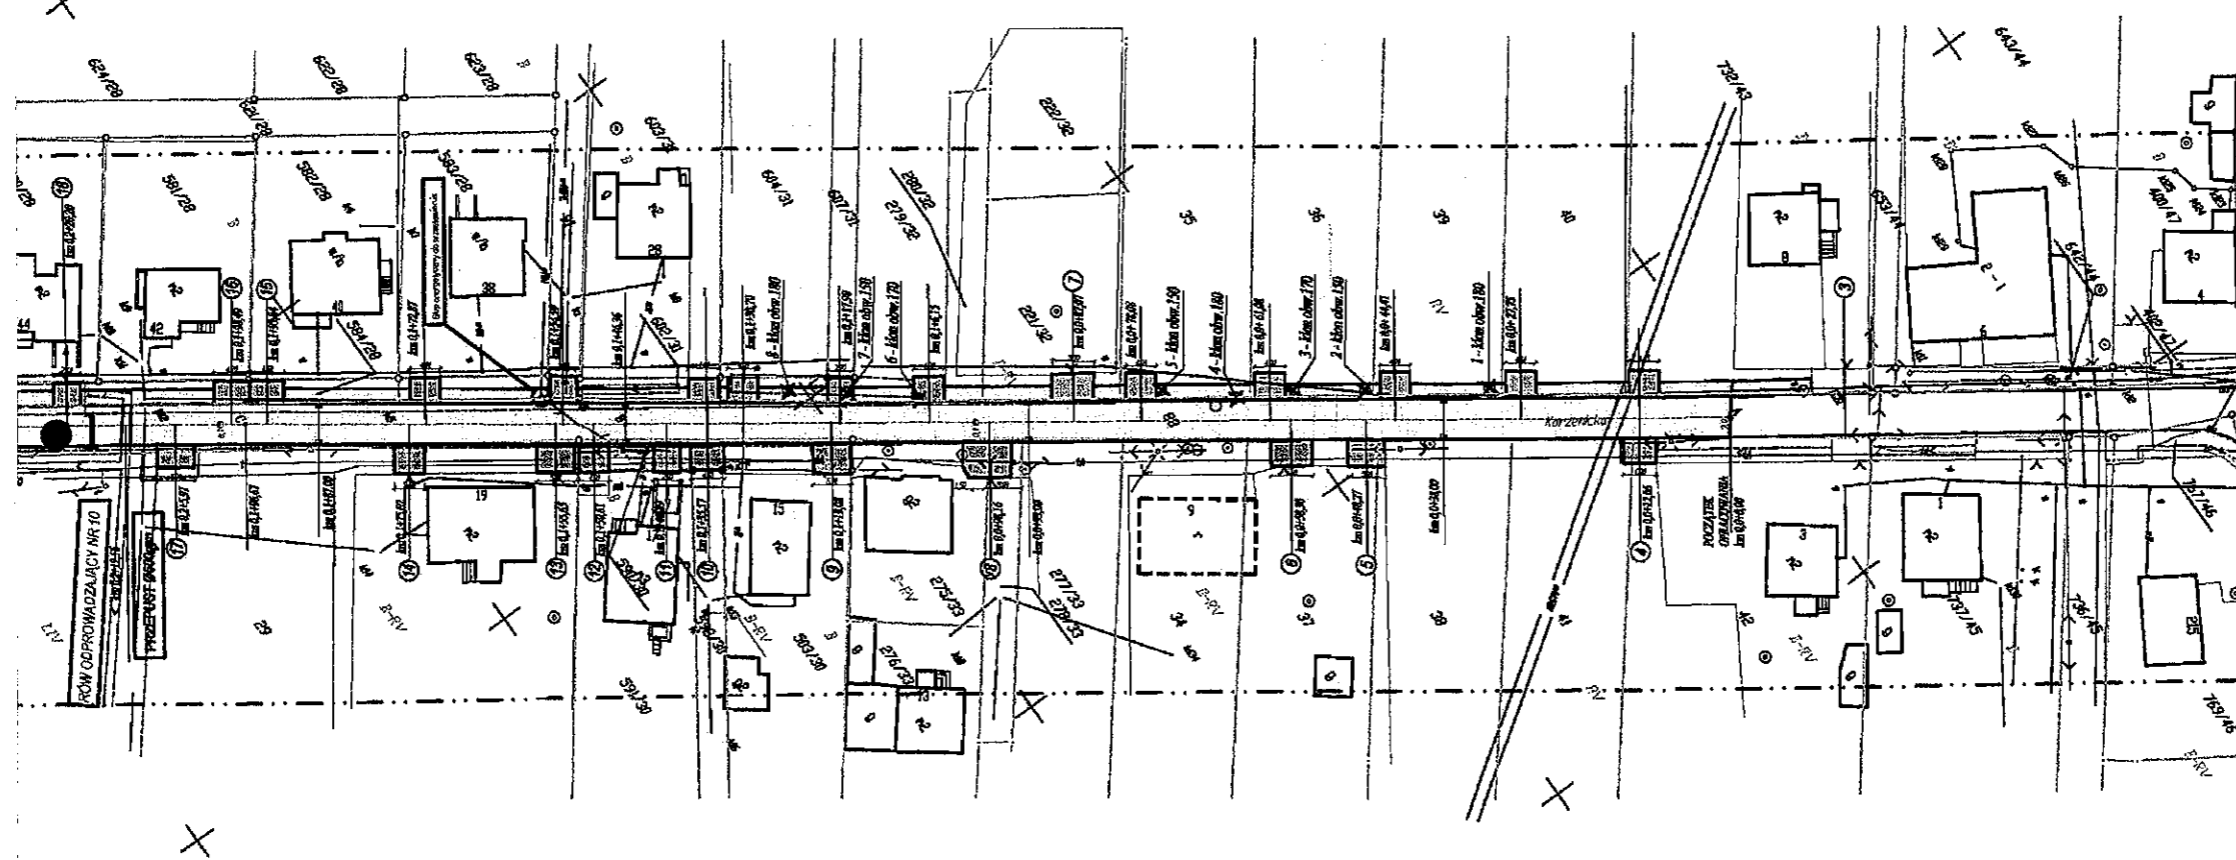

OBJAŚNIENIA:

- 1 - Lokalizacja odwiertów badawczych

Firma Realizacyjna bazet 43-250 Pawłowice, ul. Zjednoczenia 62a		
Oblekt: Przebudowa ul. Korzenickiej w Bojszowach Nowych		
Data: 11.2011r.	Tytuł rysunku: Lokalizacja wykonanych badań	
Skala: 1:1000	Opracował: mgr inż. Karolina Knapik	Rysunek nr 2-1

