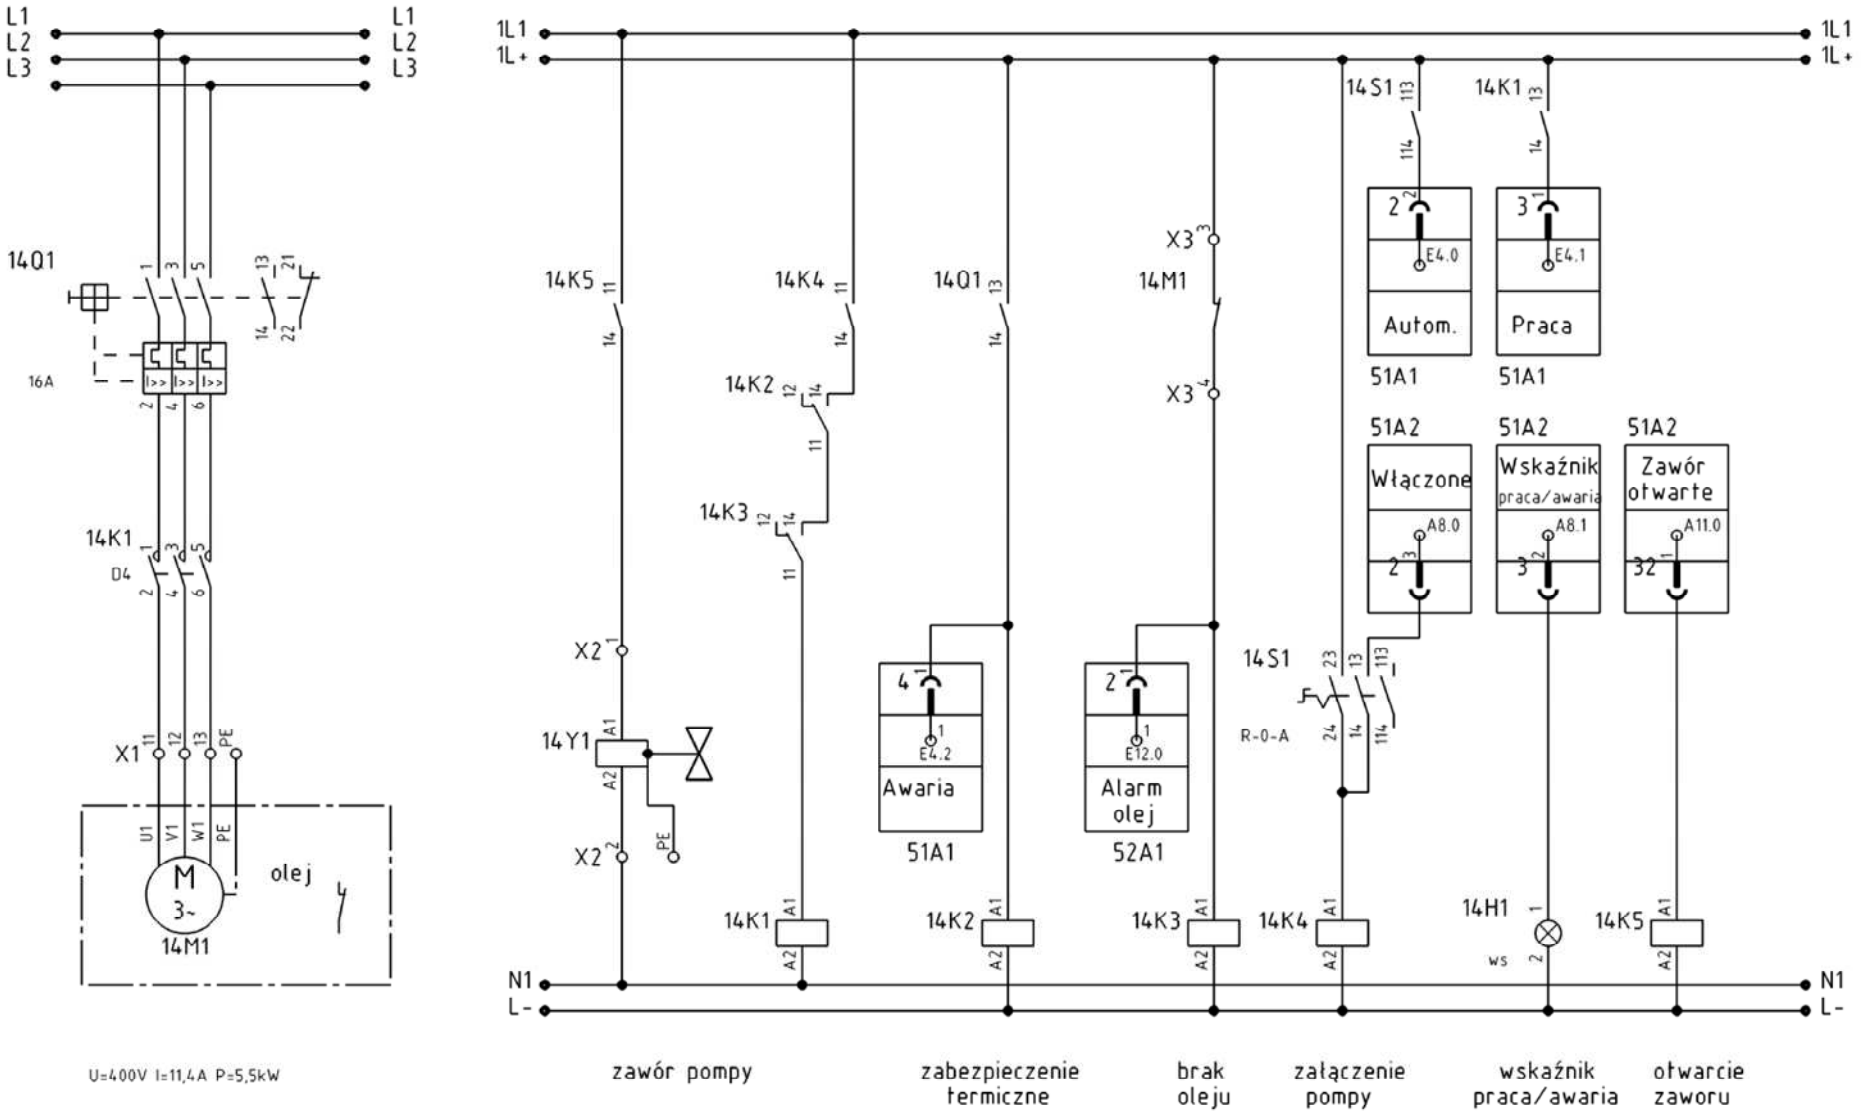

TEMAT: PROJEKT BUDOWLANY MODERNIZACJI POMPOWNI PRÓŻNIOWO-TŁOCZNEJ P1 BOJSZOWY, UL. KOSMONAUTÓW			
AUTOR: Upr. Nr:	TEMAT RYSUNKU: SCHEMAT POŁĄCZEŃ POMPY PRÓŻNIOWEJ NR 1		
SPRAWDZAJĄCY: Upr. Nr:			
INWESTOR: URZĄD GMINY BOJSZOWY	SKALA	DATA X 2007	NR RYS. 1