


# PRZEKRÓJ TYPOWY

skala 1 : 25

5,60 m

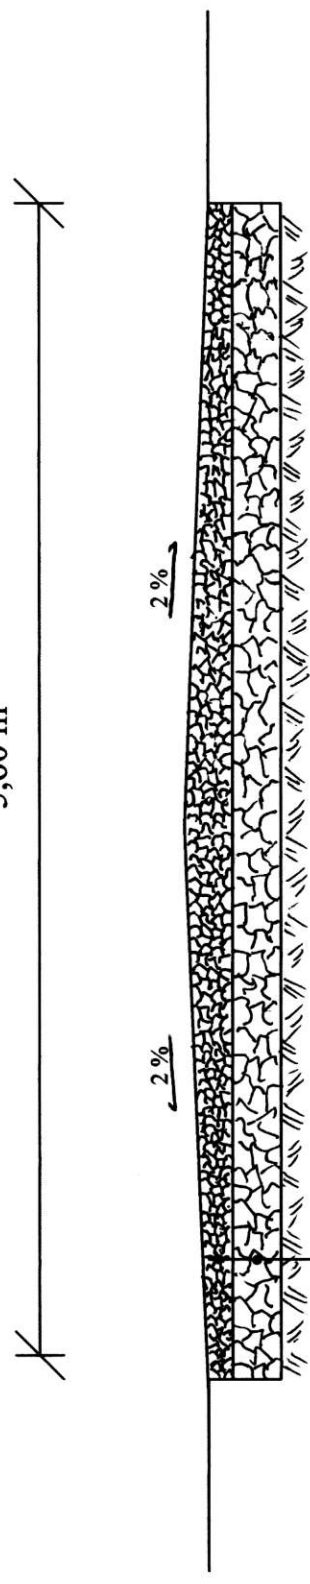

- nawierzchnia tłuczniowa – w-wa górna – 10 cm
- nawierzchnia tłuczniowa – w-wa dolna – 15+15 cm