ŚCIANKA CZOŁOWA SC- ZBROJENIE DODATKOWE
(ZBROJENIE WEWNĘTRZNE I ZEWNĘTRZNE)

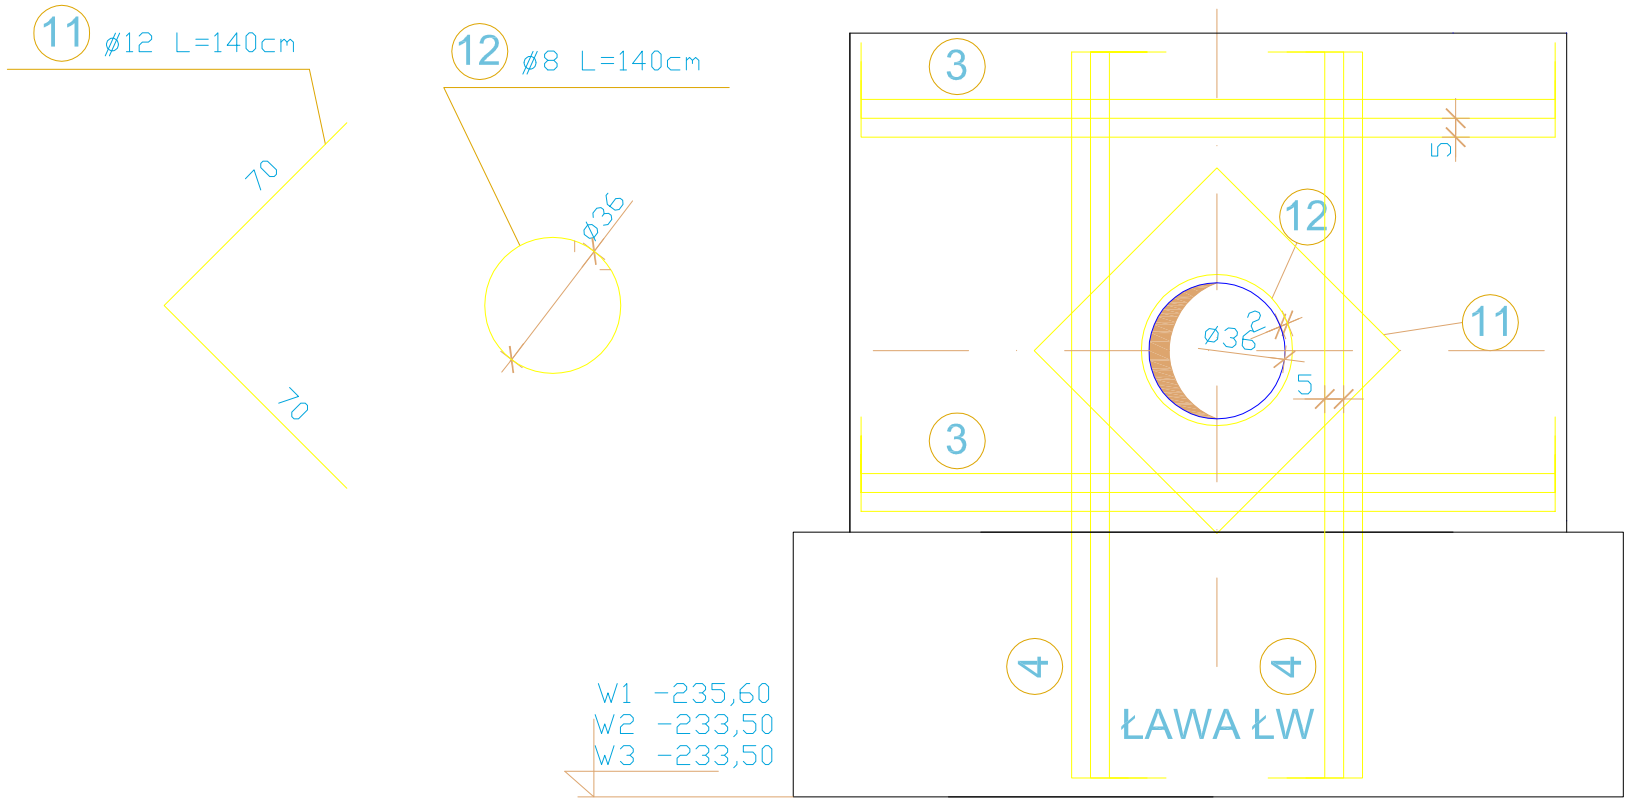

ŚCIANKA CZOŁOWA SC
(ZBROJENIE WEWNĘTRZNE I ZEWNĘTRZNE)

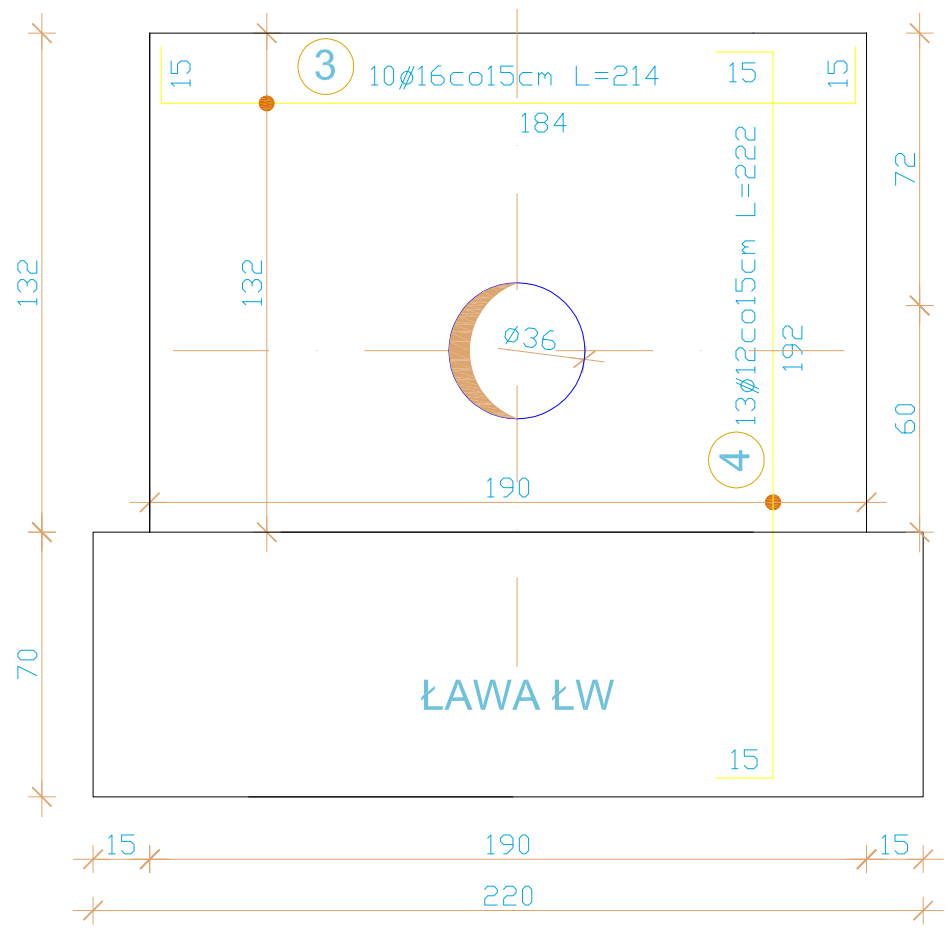

Legenda (fundamenty):

Pod fundamentami wykonać:
-podkład z chudego betonu gr. 10 cm
-wymiane gruntu na kruszywo (np. pospółka) o Id=0,60 min. 30cm

BETON HYDROTECHNICZNY C25/30 (BH30 (W8 F100))
BETON PODKŁADOWY C12/15 (B15)
STAL AIII 34GS
OTULINA DOLNA (FUNDAMENTY) 50mm
OTULINA BOCZNA, GÓRNA 30mm

Uwaga:

* Rysunek rozpatrywać łącznie z opracowaniem branży sanitarnej
* W przypadku uwag należy skontaktować się z projektantem
* W miejscu otworu zbrojenie zakończyć przez wygięcie
* Na betonie podkładowym należy wykonać izolację poziomą Hydroskop Mieszanka Profesjonalna (produkt 209) natomiast pozostałe elementy konstrukcyjne kolektora należy izolować 2x Hydroskop Mieszanka Profesjonalna (produkt 209) oraz dodatkowo wykonać 2x Hydroskop Impregnat epoksydowy.

WILBUD Usługi Inżynieryjno - Budowlane wilbud@wilbud.pl
43-100 Tychy ul. Junaków7, tel. (032) 217-05-10

TEMAT	Przebudowa ul. Międzyrzecznej w Międzyrzeczu wraz z budowa chodnika i kanalizacji deszczowej - projekt kanalizacji deszczowej	
ADRES BUDOWY	Międzyrzecze, ul. Międzyrzeczna	FAZA PW
INWESTOR	Urząd Gminy Bojszowy ul. Gałkowa 35, 43-220 Bojszowy	BRANŻA konstrukcyjno-budowlana
TREŚĆ RYSUNKU	Ścianka czołowa SC wylotu W1, W2, W3 (zbrojenie wew. i zew.)	SKALA 1 : 20
AUTOR PROJEKTU	Mgr inż. Robert Adamczyk upr. nr 253/2002 Inż. Mariusz Kułas MAP/0026/PWOK/05	DATA 02.2008
OPRACOWAŁ	Mgr inż. Marta Cozac Mgr Inż. Katarzyna Mańka Mgr inż. Andrzej Goc	NR_RYS 7.1
SPRAWDZAJĄCY	inż. Janusz Baran upr. nr 345/2002	