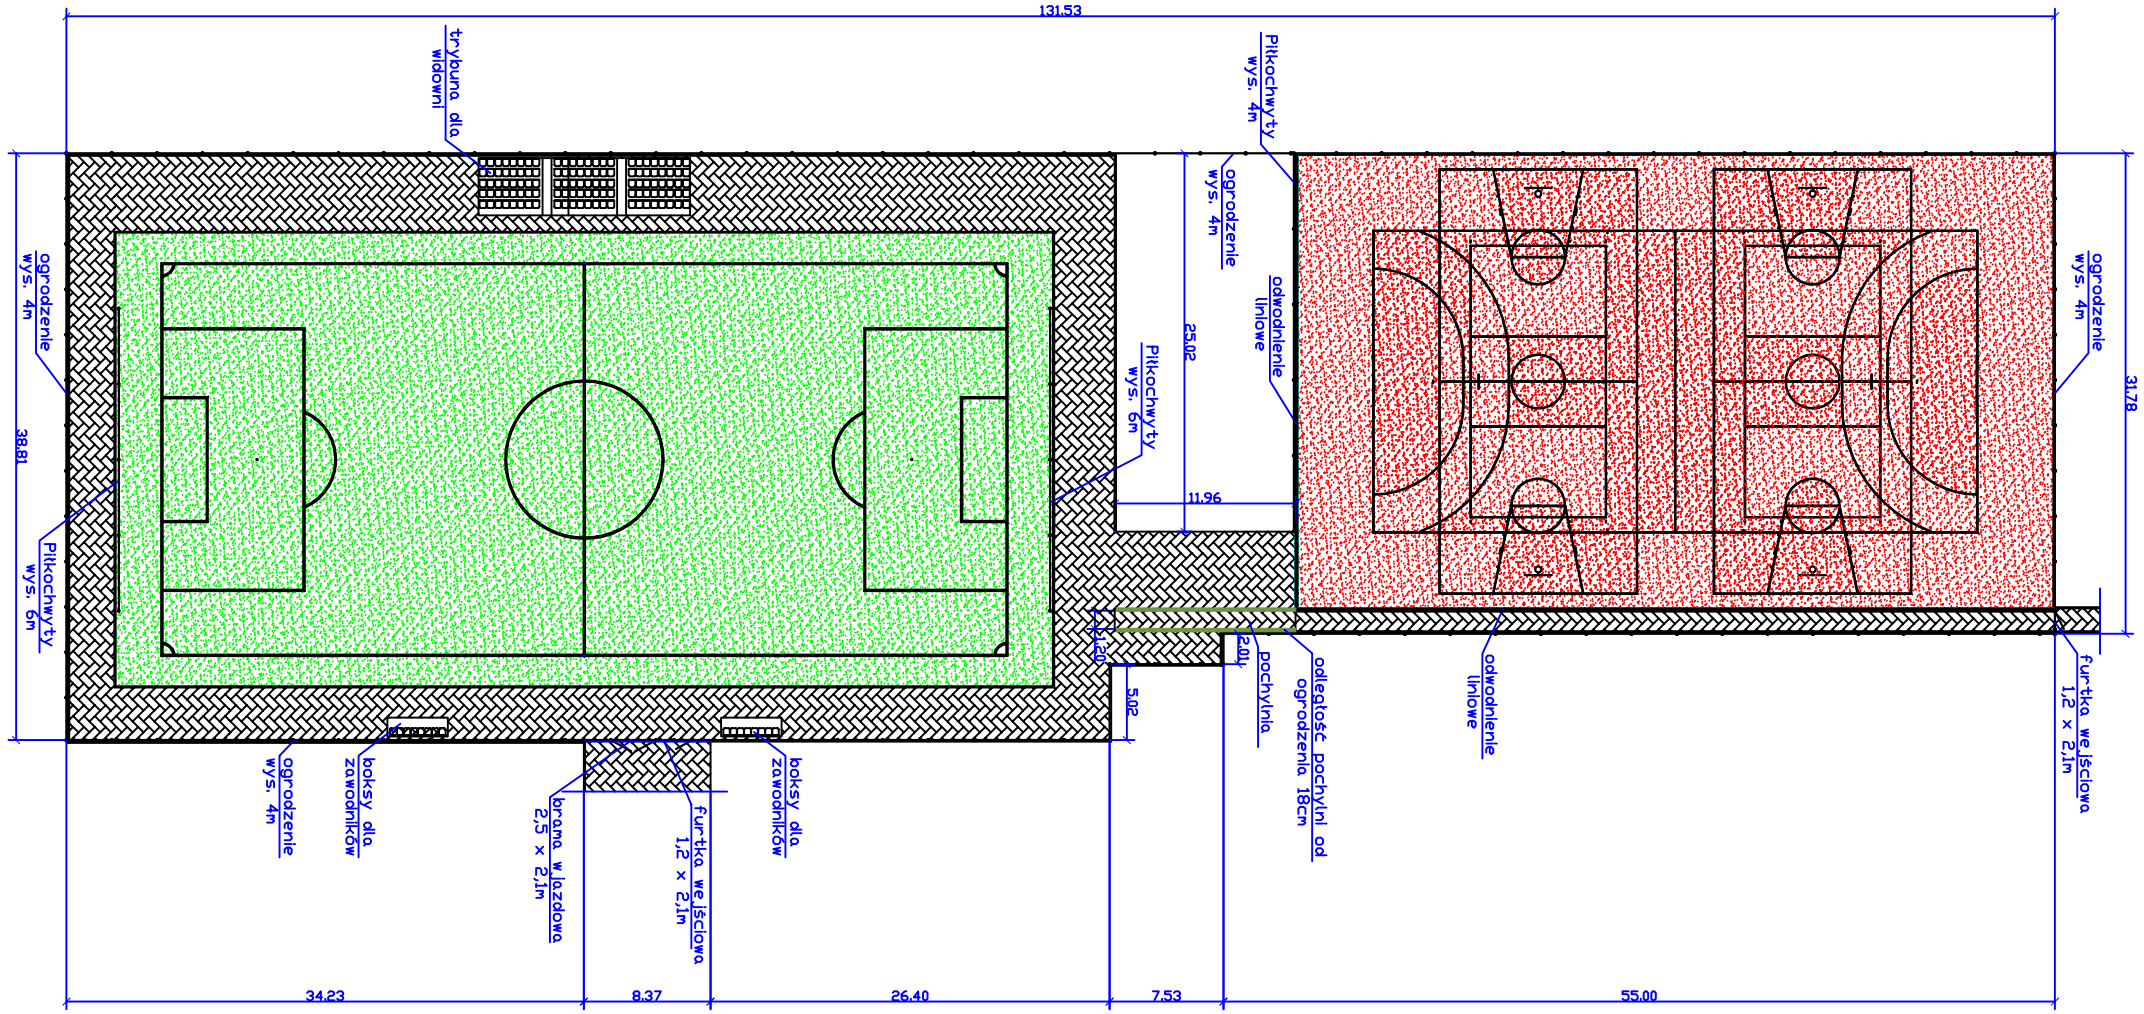


spero
Paweł Słoboda
43-190 Mikołów, ul. Skalna 12/71
tel. +48 502 253 228

| | | | |
|---|---|---|---|
| INWESTOR | Urząd Gminy Bojszowy | | |
| INWESTYCJA | Budowa zespołu boisk sportowych "Orlik 2012" | BRANŻA | architektura sanitarna |
| | | FAZA | proj. bud.-wyk. |
| ADRES | Bojszowy, ul. Gościnna 6 | | |
| TYTUŁ OPRACOWANIA | Projekt budowlano-wykonawczy budowy boisk sportowych "Orlik 2012" | WYMIAR | M |
| TYTUŁ RYSUNKU | ZESPÓŁ BOISK SPORTOWYCH RZUT OGÓLNY | NR RYS. | 2 |
| PROJEKTOWAŁ | mgr inż. Izabela Matyszowicz nr upr. 351/01 | SKALA | 1:500 |
| | | DATA | 03-06-09 |