



C-C

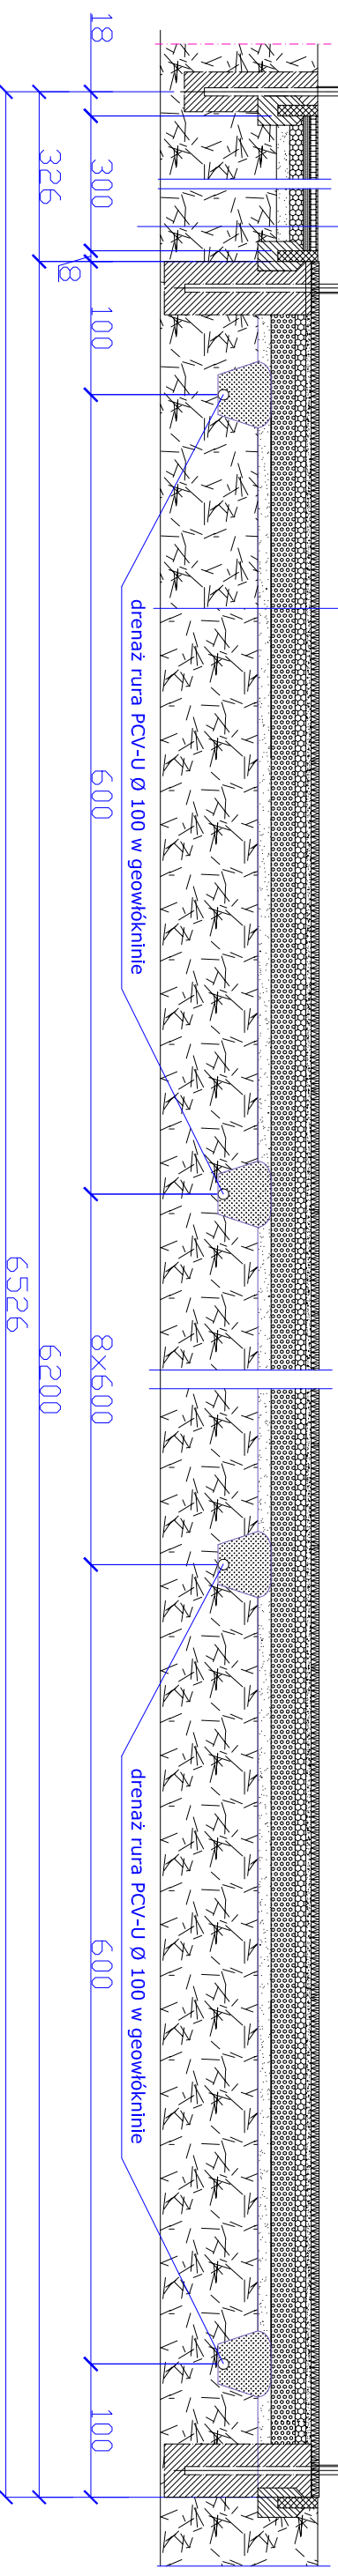

D-D

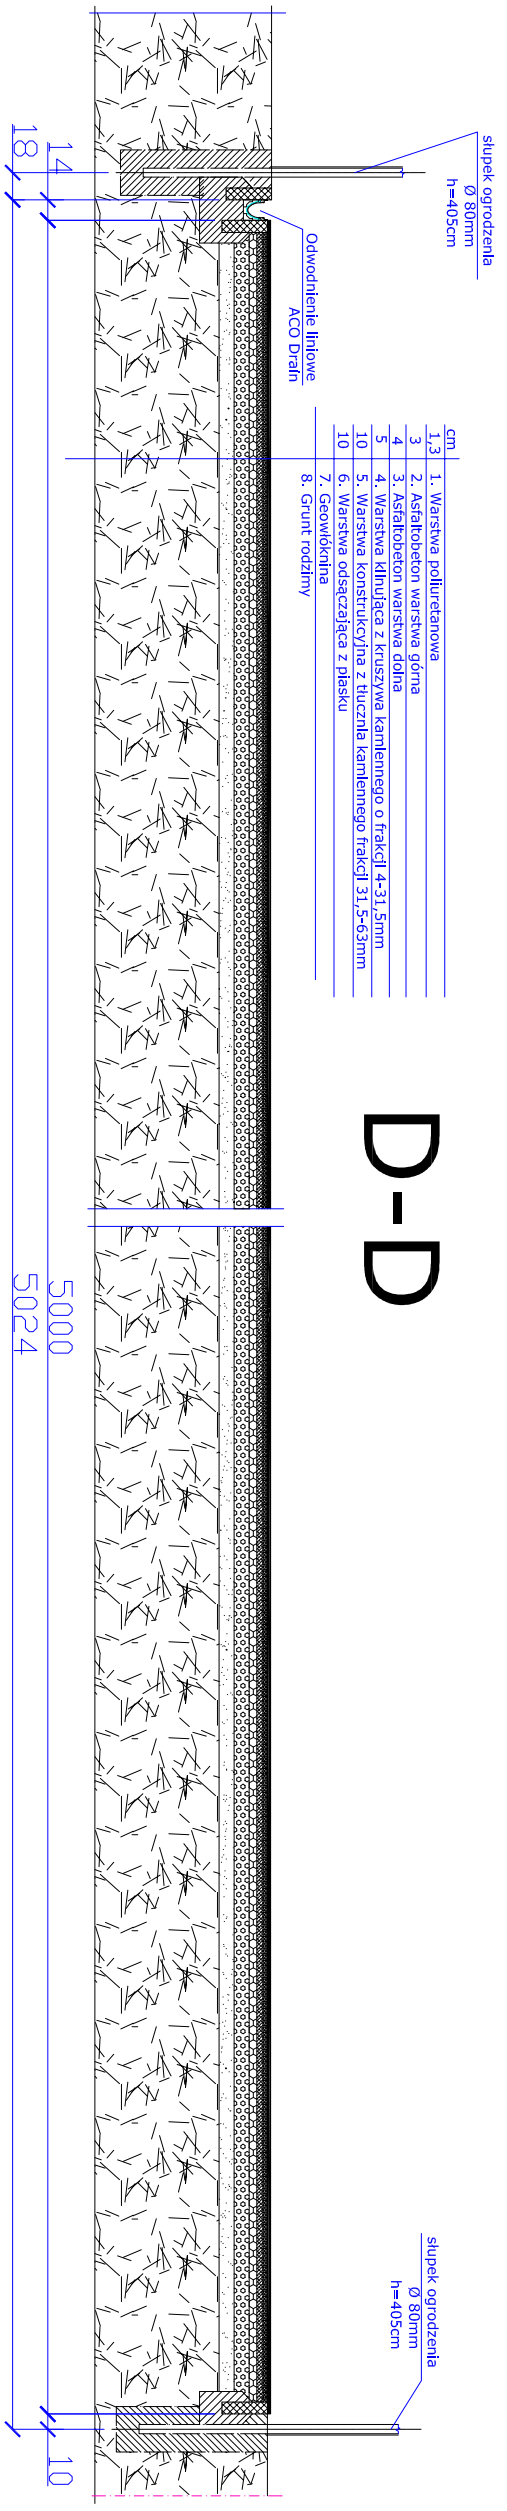

spero Pakiet Słoboda, 43-190 Mikolów, ul. Szajna 12/71
tel. +48 502 253 228

| | | | |
|-----------------|--|---------|-----------------|
| INWESTOR | Urząd Gminy Bojszowy | BRANŻA | architektura |
| INWESTYCJA | Budowa zespołu boisk sportowych "Dzik 2012" | FAZA | sanitarna |
| ADRES | Bojszowy, ul. Gościna 6 | | proj. bud. wyk. |
| TYTUL PRACOWNIA | Projekt budowlano-wykonawczy budowy boisk sportowych "Dzik 2012" | WYMIAR | CM |
| TYTUL RYSUNKU | ZESPÓŁ BOISK SPORTOWYCH PRZEKROJE | NR RYS. | 4B |
| PROJEKTOWAL | mgr inż. Izabela Matyszowicz nr upr. 351/01 | SKALA | 1:50 |
| | | DATA | 03-06-09 |