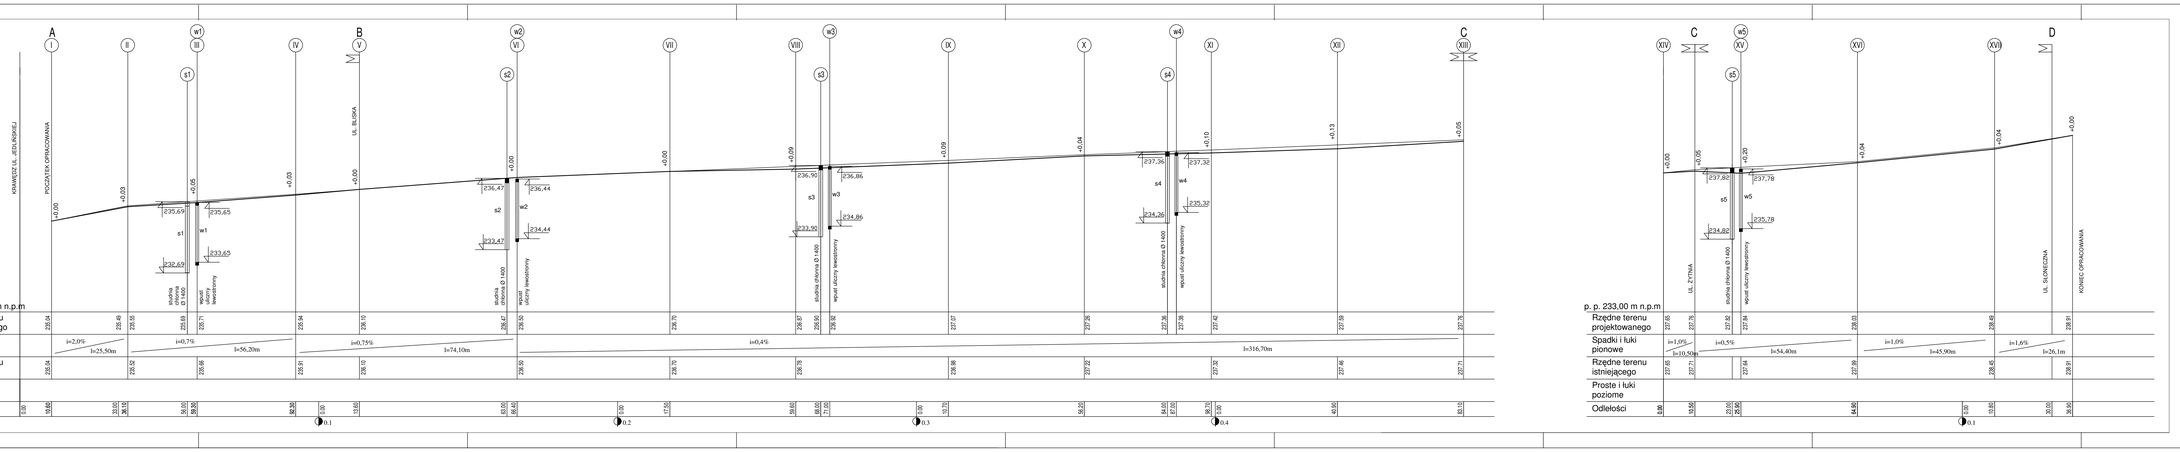

WILBUD Usługi Inżynieryjno - Budowlane wilbud@wilbud.pl
43-100 Tychy ul. Jarosława1, tel. (032) 217-05-10

Temat: Remont ul. Żytnej	
Branża: Rejonowa ul. Żytnej	Nr dr: PW
Inwestor: Urząd Gminy Bojszowy 43-169 Bojszowa 94 ul. Strzelców Bojszowskich	Wykon: Drogi
Obiekt: Profil podłużny	Wskaz: 1:100/500
Autor dokum.: mgr inż. Józef Wilczek upr. 1990/94 i 390/79	Data: 06.2020
Sprawdzał: mgr inż. Jacek Kaczmarczyk mgr inż. Marek Wilczek mgr inż. Krzysztof Wilczek	Nr dr: 3