



WIDOK Z GÓRY

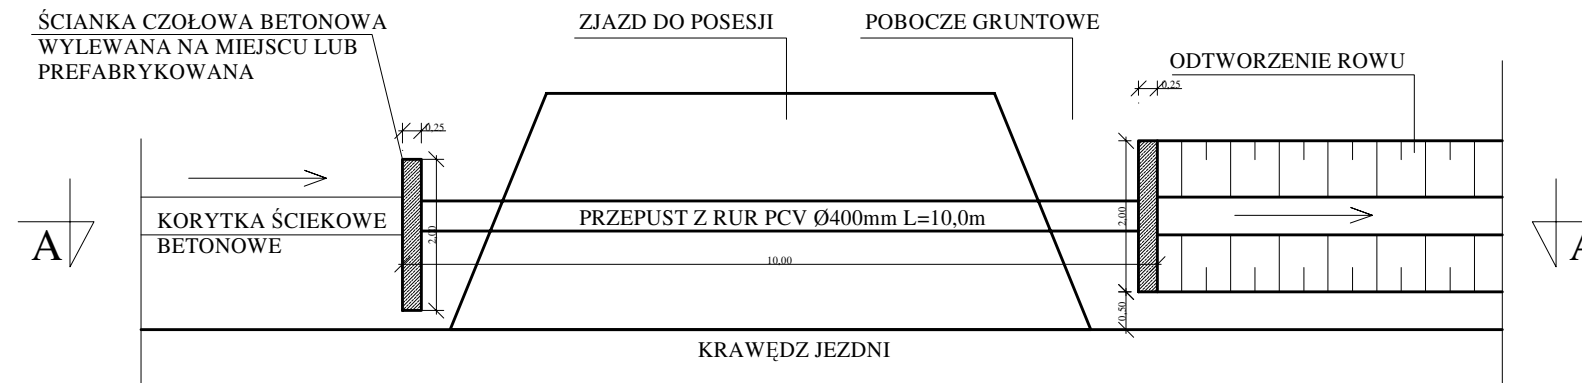

UWAGA !!!

WYSOKOŚCI DŃA PRZEPUSTU WG. PROFILU PODŁUŻNEGO

PRZEKRÓJ A-A

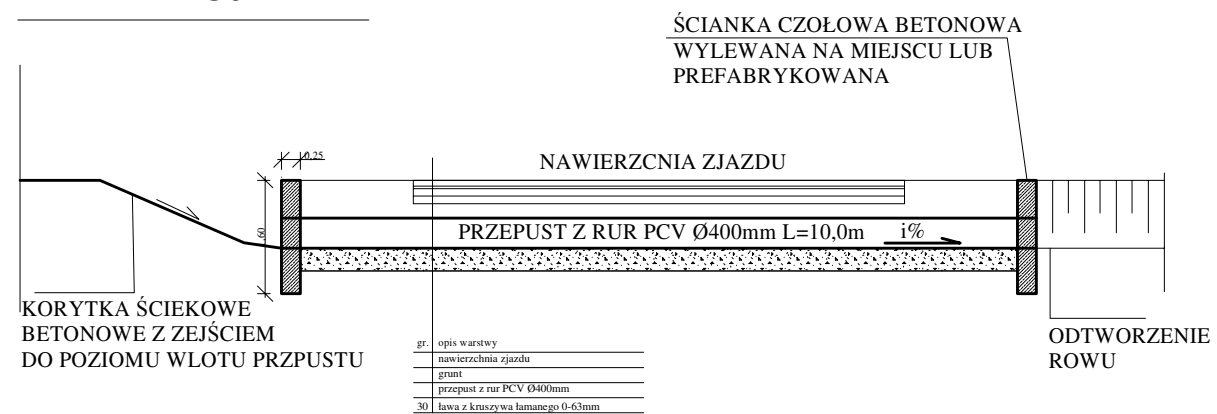

WILBUD Usługi Inżynieryjno - Budowlane wilbud@wilbud.pl 43-100 Tychy ul. Junaków7, tel. (032) 217-05-10	
TEMAT	Remont ul. Chmielnej W Bojszowach
ADRES BUDOWY	Bojszowy ul. Chmielna
FAZA	PBIW
INWESTOR	Urząd Gminy Bojszowy ul. Gaikowa 35 43-220 Bojszowy
BRANŻA	Drogi
TREŚĆ RYSUNKU	Szczegół przepustu fi400mm
SKALA	1:100
AUTOR PROJEKTU	inż. Józef Wilczek upr. 1800/94 i 385/79
DATA	06.2010
OPRACOWAŁ	mgr inż. Jacek Kaczmarzyk mgr inż. Marcin Wilczek inż. Ryszard Olejniczak
NR RYS.	9