





# SZKOŁA PODSTAWOWA W BOJSZOWACH.

BOJSZOWY, UL. ŚW. JANA 33

PROJEKT ZAGOSPODAROWANIA SZKOLNEGO PLACU ZABAW DLA DZIECI NAJMŁODSZYCH  
SKALA 1:500.

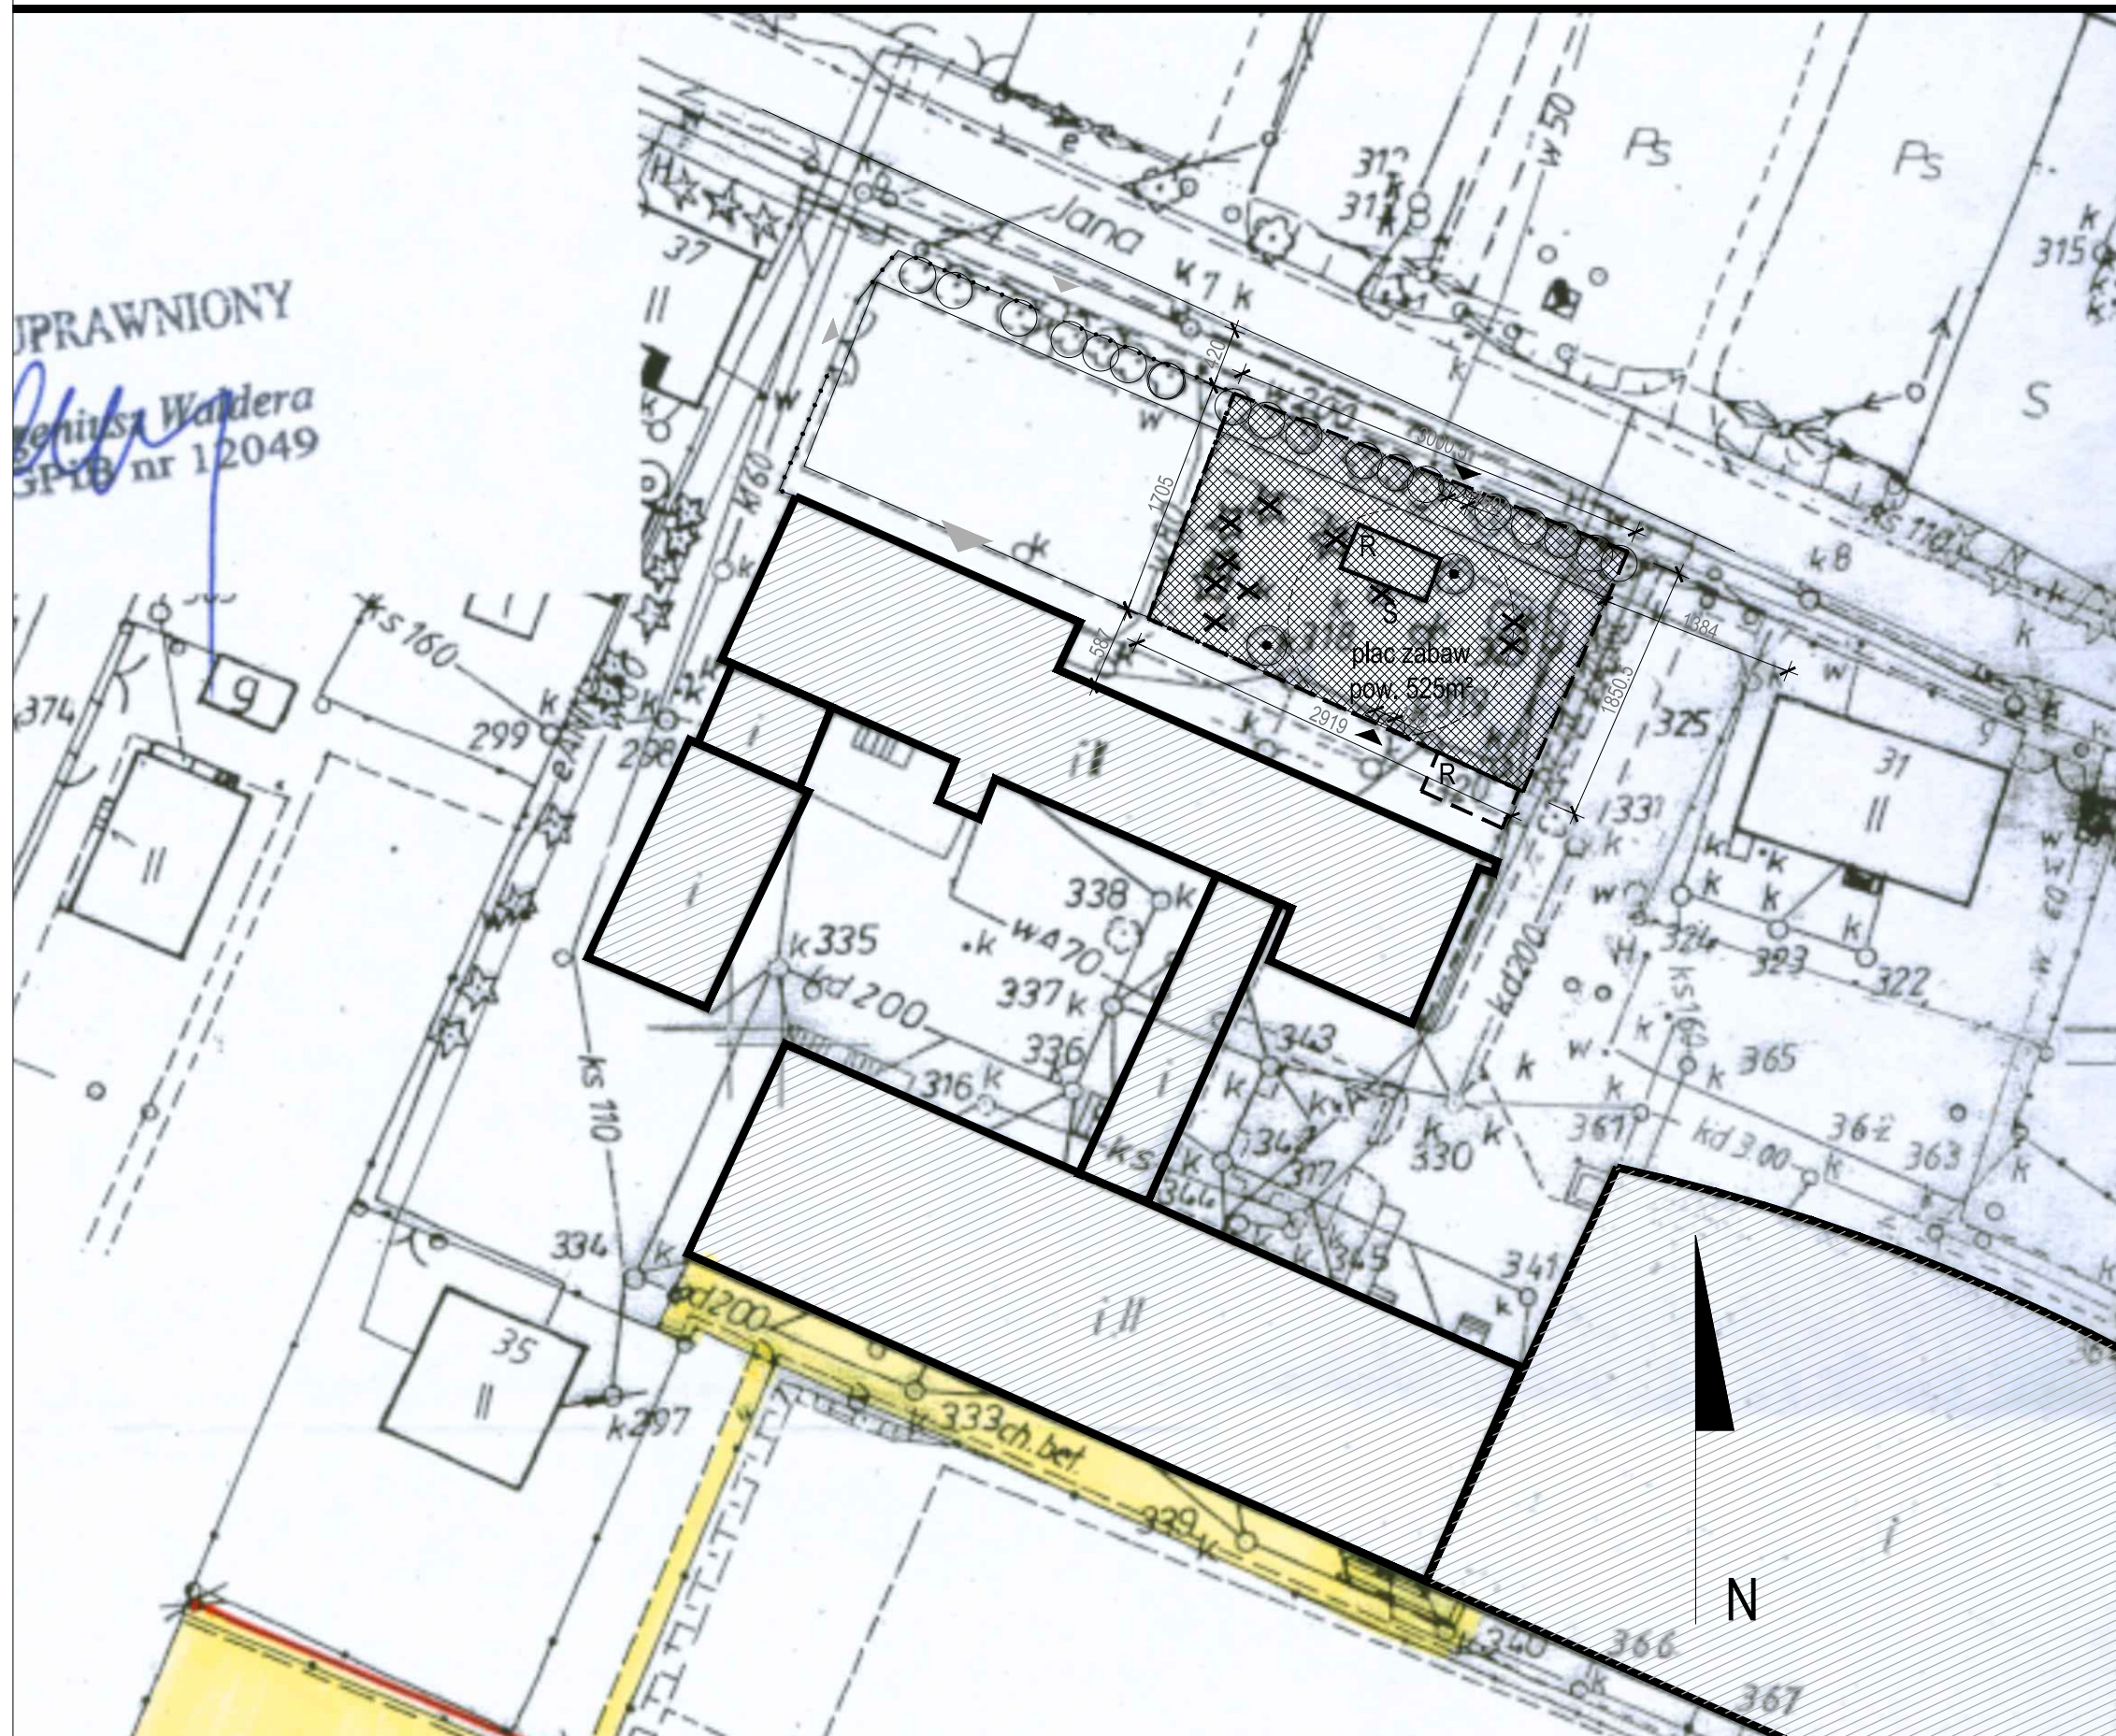
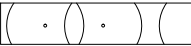
## ELEMENTY ZAGOSPODAROWANIA

-  projektowany plac zabaw
-  budynki istniejące szkoły
-  zielen wysoka istniejąca
-  istniejące ogrodzenie
-  projektowane ogrodzenie drewniane; wys 80cm
-  projektowane wejścia
-  istniejące wejścia
-  dwuskrzydłowa furтка wejściowa 180°; szer. 150 cm
-  drzewa i krzewy przeznaczone do wycinki
-  wiaty rowerowe do przeniesienia
-  drzewa przeznaczone do zachowania
-  proponowana lokalizacja wiaty rowerowej
-  skalniak do usunięcia



AB-PROJEKT  
architektoniczne biuro projektów  
spółka z o.o. w Tychach  
adres: ul. Fabryczna 43, PL 43-100 TYCHY  
tel.: 032/217 31 76, 032/217 51 59, fax: 032/217 71 70  
e-mail: biuro@ab-projekt.com.pl  
www.ab-projekt.com.pl

nazwa inwestycji:  
BUDOWA SZKOLNEGO PLACU ZABAW DLA DZIECI NAJMŁODSZYCH  
W RAMACH PROGRAMU RZĄDOWEGO "RADOSNA SZKOŁA"

obiekt:  
SZKOLNY PLAC ZABAW

adres:  
43-220 BOJSZOWY, ul. Św. Jana 33

inwestor:  
URZĄD GMINY BOJSZOWY 43-220 BOJSZOWY, ul. Gaikowa 35

nazwa rysunku:  
ZAGOSPODAROWANIE TERENU

skala:  
1:500

autor:	nr. uprawnień:	podpis:	data podpisu	nr rysunku:
mgr inż. arch. JÓZEF KUKŁOK-OPOLSKI	689/83 U.W. K-ce specjal. architektoniczna			Z/02
mgr inż. arch. ANDRZEJ SKOCZA	792/88 U.W. K-ce specjal. architektoniczna			data opracowania
mgr inż. arch. LESZEK WITAŃSKI	743/87 U.W. K-ce specjal. architektoniczna			09.04.2010
opracował:	nr. uprawnień:	podpis:	data podpisu	znak:
mgr inż. arch. MARIUSZ POGODA	28/09/SLOKK specjal. architektoniczna			A-2779