


SZKOŁA PODSTAWOWA W MIĘDZYRZECZU.

MIĘDZYRZECZE, UL. ŻUBRÓW 13

PROJEKT ZAGOSPODAROWANIA SZKOLNEGO PLACU ZABAW DLA DZIECI NAJMŁODSZYCH

SKALA 1:500.

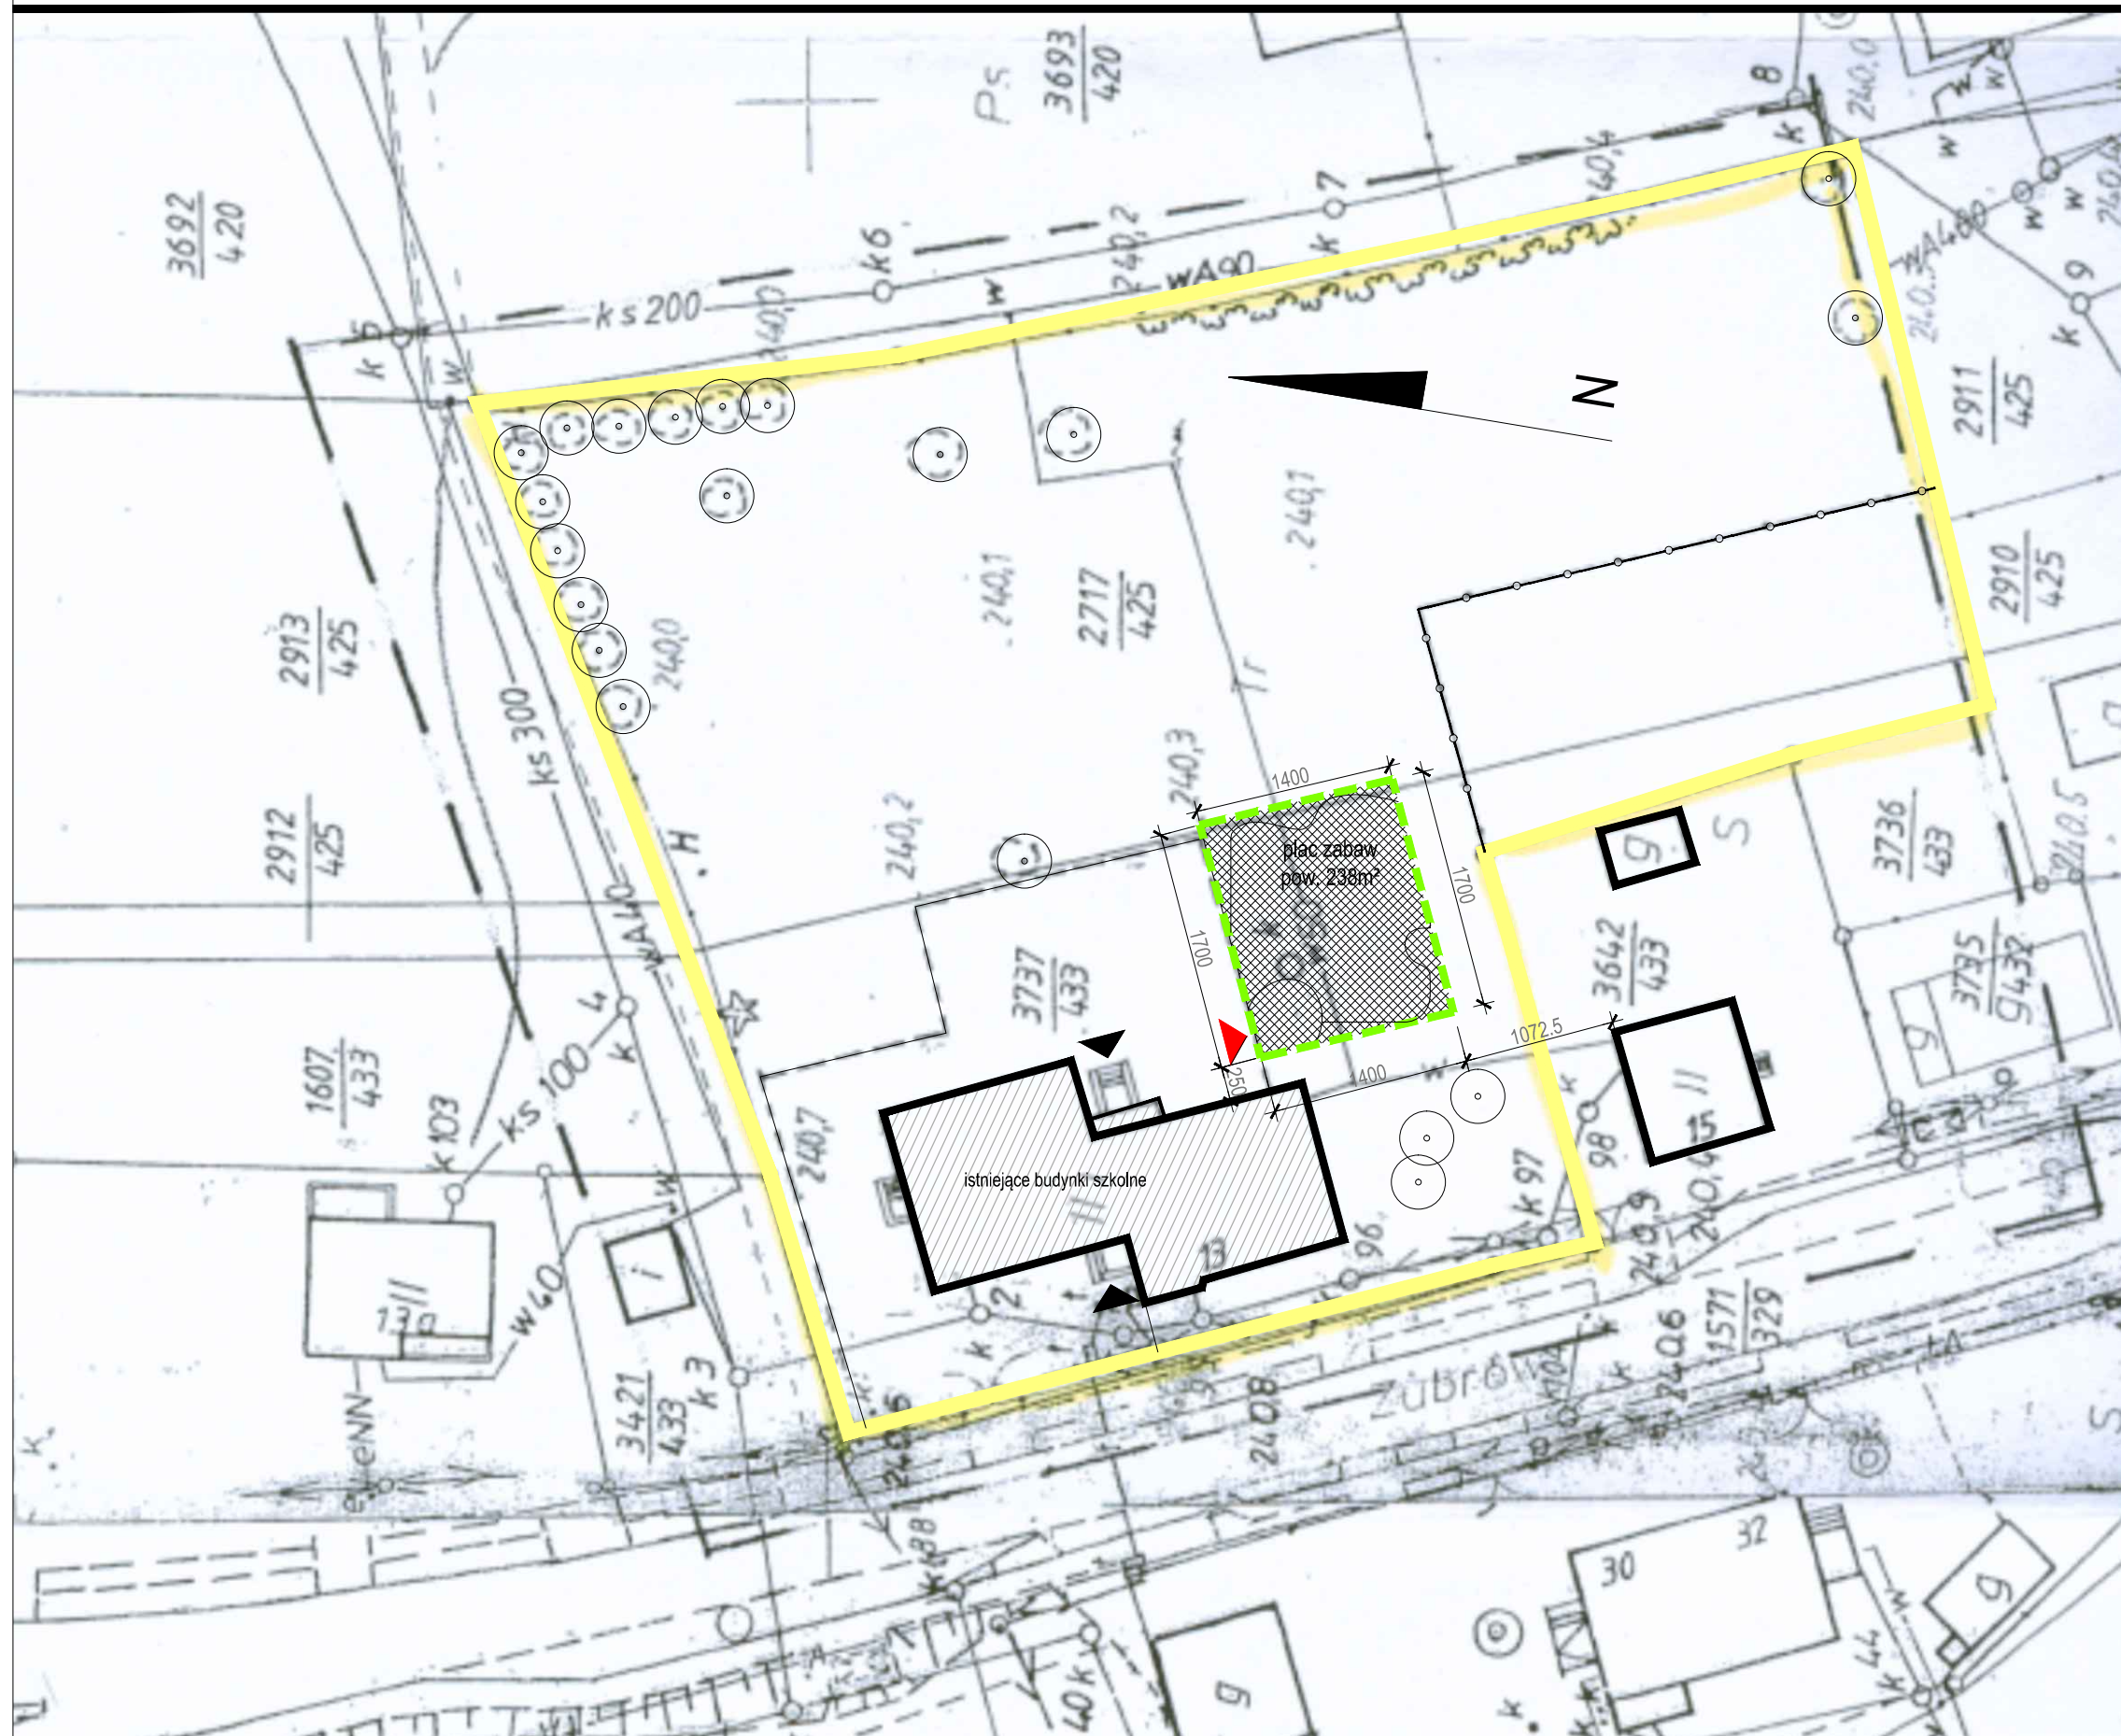

ELEMENTY ZAGOSPODAROWANIA

-  projektowany plac zabaw
-  budynki istniejące szkoły
-  zieleń wysoka istniejąca
-  granica terenu szkolnego
-  istniejące ogrodzenie
-  wejście na plac zabaw
-  istniejące wejścia do budynku
-  teren placu zabaw (zakres opracowania)



architektoniczne biuro projektów

spółka z o.o. w Tychach
 adres: ul. Fabryczna 43, PL 43-100 TYCHY
 tel.: 032/217 31 76, 032/217 51 59, fax: 032/217 71 70
 e-mail: biuro@ab-projekt.com.pl
 www.ab-projekt.com.pl

nazwa inwestycji:

BUDOWA SZKOLNEGO PLACU ZABAW DLA DZIECI NAJMŁODSZYCH
 W RAMACH PROGRAMU RZĄDOWEGO "RADOSNA SZKOŁA"

obiekt:

SZKOLNY PLAC ZABAW

adres:

43-220 MIĘDZYRZECZE, ul. Żubrów 13

inwestor:

URZĄD GMINY BOJSZOWY 43-220 BOJSZOWY, ul. Gaikowa 35

nazwa rysunku:

ZAGOSPODAROWANIE TERENU

skala:
1:500

autor:

mgr inż. arch. JÓZEF KUKŁOK-OPOLSKI

mgr inż. arch. ANDRZEJ SKOCZA

mgr inż. arch. LESZEK WITAŃSKI

opracował:

mgr inż. arch. MARIUSZ POGODA

nr uprawnień:

689/83 U.W. K-ce specjal. architektoniczna

792/88 U.W. K-ce specjal. architektoniczna

743/87 U.W. K-ce specjal. architektoniczna

nr uprawnień:

28/09/SLOKK specjal. architektoniczna

podpis:

data podpisu:

nr rysunku:

Z/02

data opracowania:

09.04.2010

znak:

A-2781