

# GMINNA SZKOŁA PODSTAWOWA W ŚWIERCZYŃCU.


ŚWIERCZYNIEC, UL. SIERPOWA 38

PROJEKT ZAGOSPODAROWANIA SZKOLNEGO PLACU ZABAW DLA DZIECI NAJMŁODSZYCH

SKALA 1:500

## ELEMENTY ZAGOSPODAROWANIA

-  projektowany plac zabaw
-  budynki istniejące szkoły
-  projektowana zieleń wysoka - izolacyjna
-  istniejące ogrodzenie
-  projektowane wejścia
-  istniejące wejścia
-  teren placu zabaw (zakres opracowania)

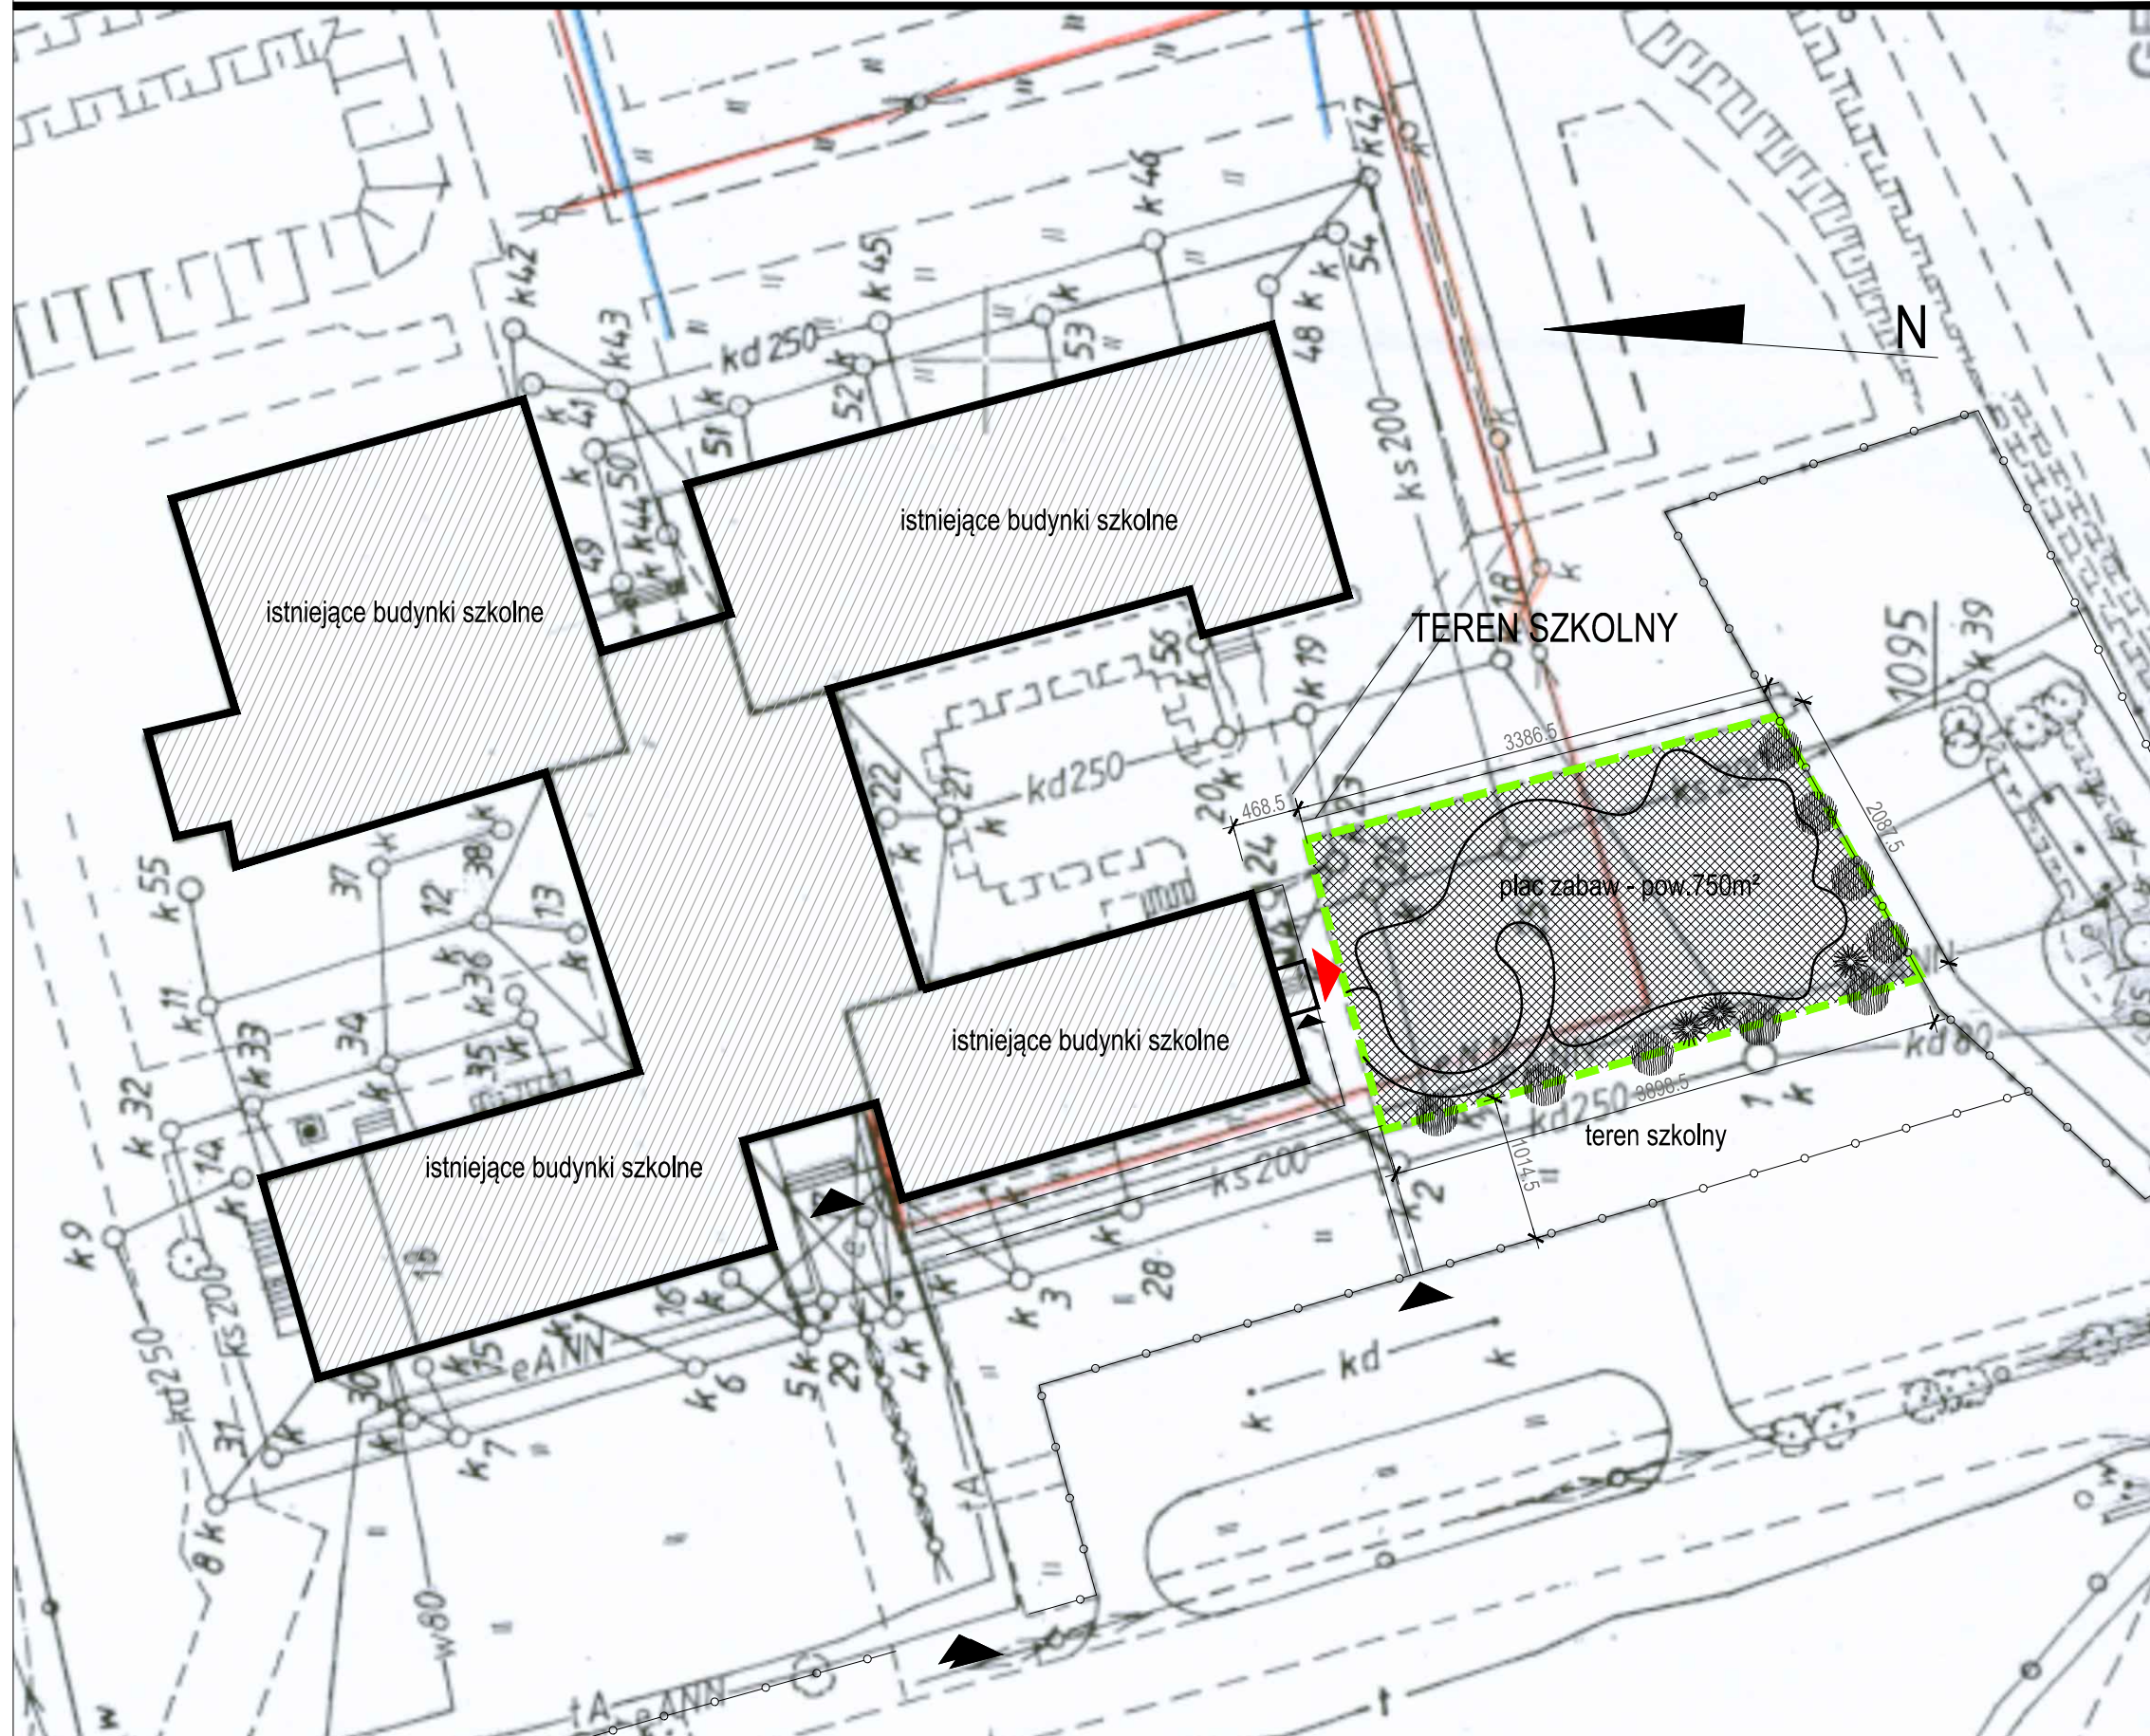

 <b>AB-PROJEKT</b> architektoniczne biuro projektów spółka z o.o. w Tychach adres: ul. Fabryczna 43, PL 43-100 TYCHY tel.: 032/217 31 76, 032/217 51 59, fax: 032/217 71 70 e-mail: biuro@ab-projekt.com.pl www.ab-projekt.com.pl				
nazwa inwestycji:				
BUDOWA SZKOLNEGO PLACU ZABAW DLA DZIECI NAJMŁODSZYCH W RAMACH PROGRAMU RZĄDOWEGO "RADOSNA SZKOŁA"				
obiekt:				
SZKOLNY PLAC ZABAW				
adres:				
43-220 Świerczyńiec, ul. Sierpowa 38				
inwestor:				
URZĄD GMINY BOJSZOWY 43-220 BOJSZOWY, ul. Gaikowa 35				
nazwa rysunku:				skala:
<b>ZAGOSPODAROWANIE TERENU</b>				<b>1:500</b>
autor:	nr uprawnień:	podpis:	data podpisu:	nr rysunku:
mgr inż. arch. JÓZEF KUKŁOK-OPOLSKI	689/83 U.W. K-ce specjal. architektoniczna			<b>Z/02</b>
mgr inż. arch. ANDRZEJ SKOCZA	792/88 U.W. K-ce specjal. architektoniczna			data opracowania:
mgr inż. arch. LESZEK WITAŃSKI	743/87 U.W. K-ce specjal. architektoniczna			09.04.2010
opracował:	nr uprawnień:	podpis:	data podpisu:	znak:
mgr inż. arch. MARIUSZ POGODA	28/09/SLOKK specjal. architektoniczna			A-2780