

# SZKOŁA PODSTAWOWA W BOJSZOWACH.

BOJSZOWY, UL. ŚW. JANA 33

PROJEKT ZAGOSPODAROWANIA SZKOLNEGO PLACU ZABAW DLA DZIECI NAJMŁODSZYCH

SKALA 1:250.

PLAC ZABAW ROZWIĄZANY W/G WARIANTU 2 - SZKOLNY PLAC ZABAW DUŻY

## PROJEKTOWANE TYPY NAWIERZCHNI

bezpieczna		337m <sup>2</sup>
tartan		50m <sup>2</sup>
zieleń niska		138m <sup>2</sup>
w sumie pow. placu zabaw 525m <sup>2</sup>		

## ELEMENTY ZAGOSPODAROWANIA

	zieleń wysoka istniejąca
	istniejące ogrodzenie
	projektowane ogrodzenie drewniane; wys 80cm
	projektowane wejścia
	istniejące wejścia
	dwuskrzydłowa furka wejściowa 180°; szer. 150 cm
	przeniesiona wiatka rowerowa
	teren placu zabaw (zakres opracowania)

### UWAGA:

- wszystkie elementy wyposażenia placów zabaw firmy AKANT Leoncin lub o parametrach równorzędnych,
- zachować wskazane strefy ochronne wokół poszczególnych przyrządów,
- wszystkie nawierzchnie wyposażenia powinny być przepuszczalne bez konieczności stosowania odwodnień skanalizowanych,
- nawierzchnię trawiastą wyprofilować ze spadkiem 1-3%,
- nawierzchnię bezpieczną (piankowa lub gumowa) wykonać w spadku ok. 1%,
- nawierzchnię komunikacyjną - tartan (lub inny podobny syntetyk) wykonać w spadku 2%,
- wymiary korygować na miejscu budowy
- wszelkie zmiany konsultować z projektantem



AB-PROJEKT  
architektoniczne biuro projektów  
spółka z o.o. w Tychach  
adres: ul. Fabryczna 43, PL 43-100 TYCHY  
tel.: 032/217 31 76, 032/217 51 59, fax: 032/217 71 70  
e-mail: biuro@ab-projekt.com.pl  
www.ab-projekt.com.pl

nazwa inwestycji:  
BUDOWA SZKOLNEGO PLACU ZABAW DLA DZIECI NAJMŁODSZYCH  
W RAMACH PROGRAMU RZĄDOWEGO "RADOSNA SZKOŁA"

obiekt:  
SZKOLNY PLAC ZABAW

adres:  
43-220 BOJSZOWY, ul. Św. Jana 33

inwestor:  
URZĄD GMINY BOJSZOWY 43-220 BOJSZOWY, ul. Gałkowska 35

nazwa rysunku:  
ZAGOSPODAROWANIE PLACU ZABAW

skala:  
1:500

autor:  
mgr inż. arch. JÓZEF KUKŁOK-OPOLSKI

nr uprawnień:  
689/83 U.W. K-ce specjal. architektoniczna

podpis:

nr rysunku:  
Z/03

mgr inż. arch. ANDRZEJ SKOCZA

nr uprawnień:  
792/88 U.W. K-ce specjal. architektoniczna

podpis:

data opracowania:  
09.04.2010

mgr inż. arch. LESZEK WITAŃSKI

nr uprawnień:  
743/87 U.W. K-ce specjal. architektoniczna


podpis:

znak:  
A-2779


opracował:  
mgr inż. arch. MARIUSZ POGODA

nr uprawnień:  
28/09/SLOKK specjal. architektoniczna


podpis:

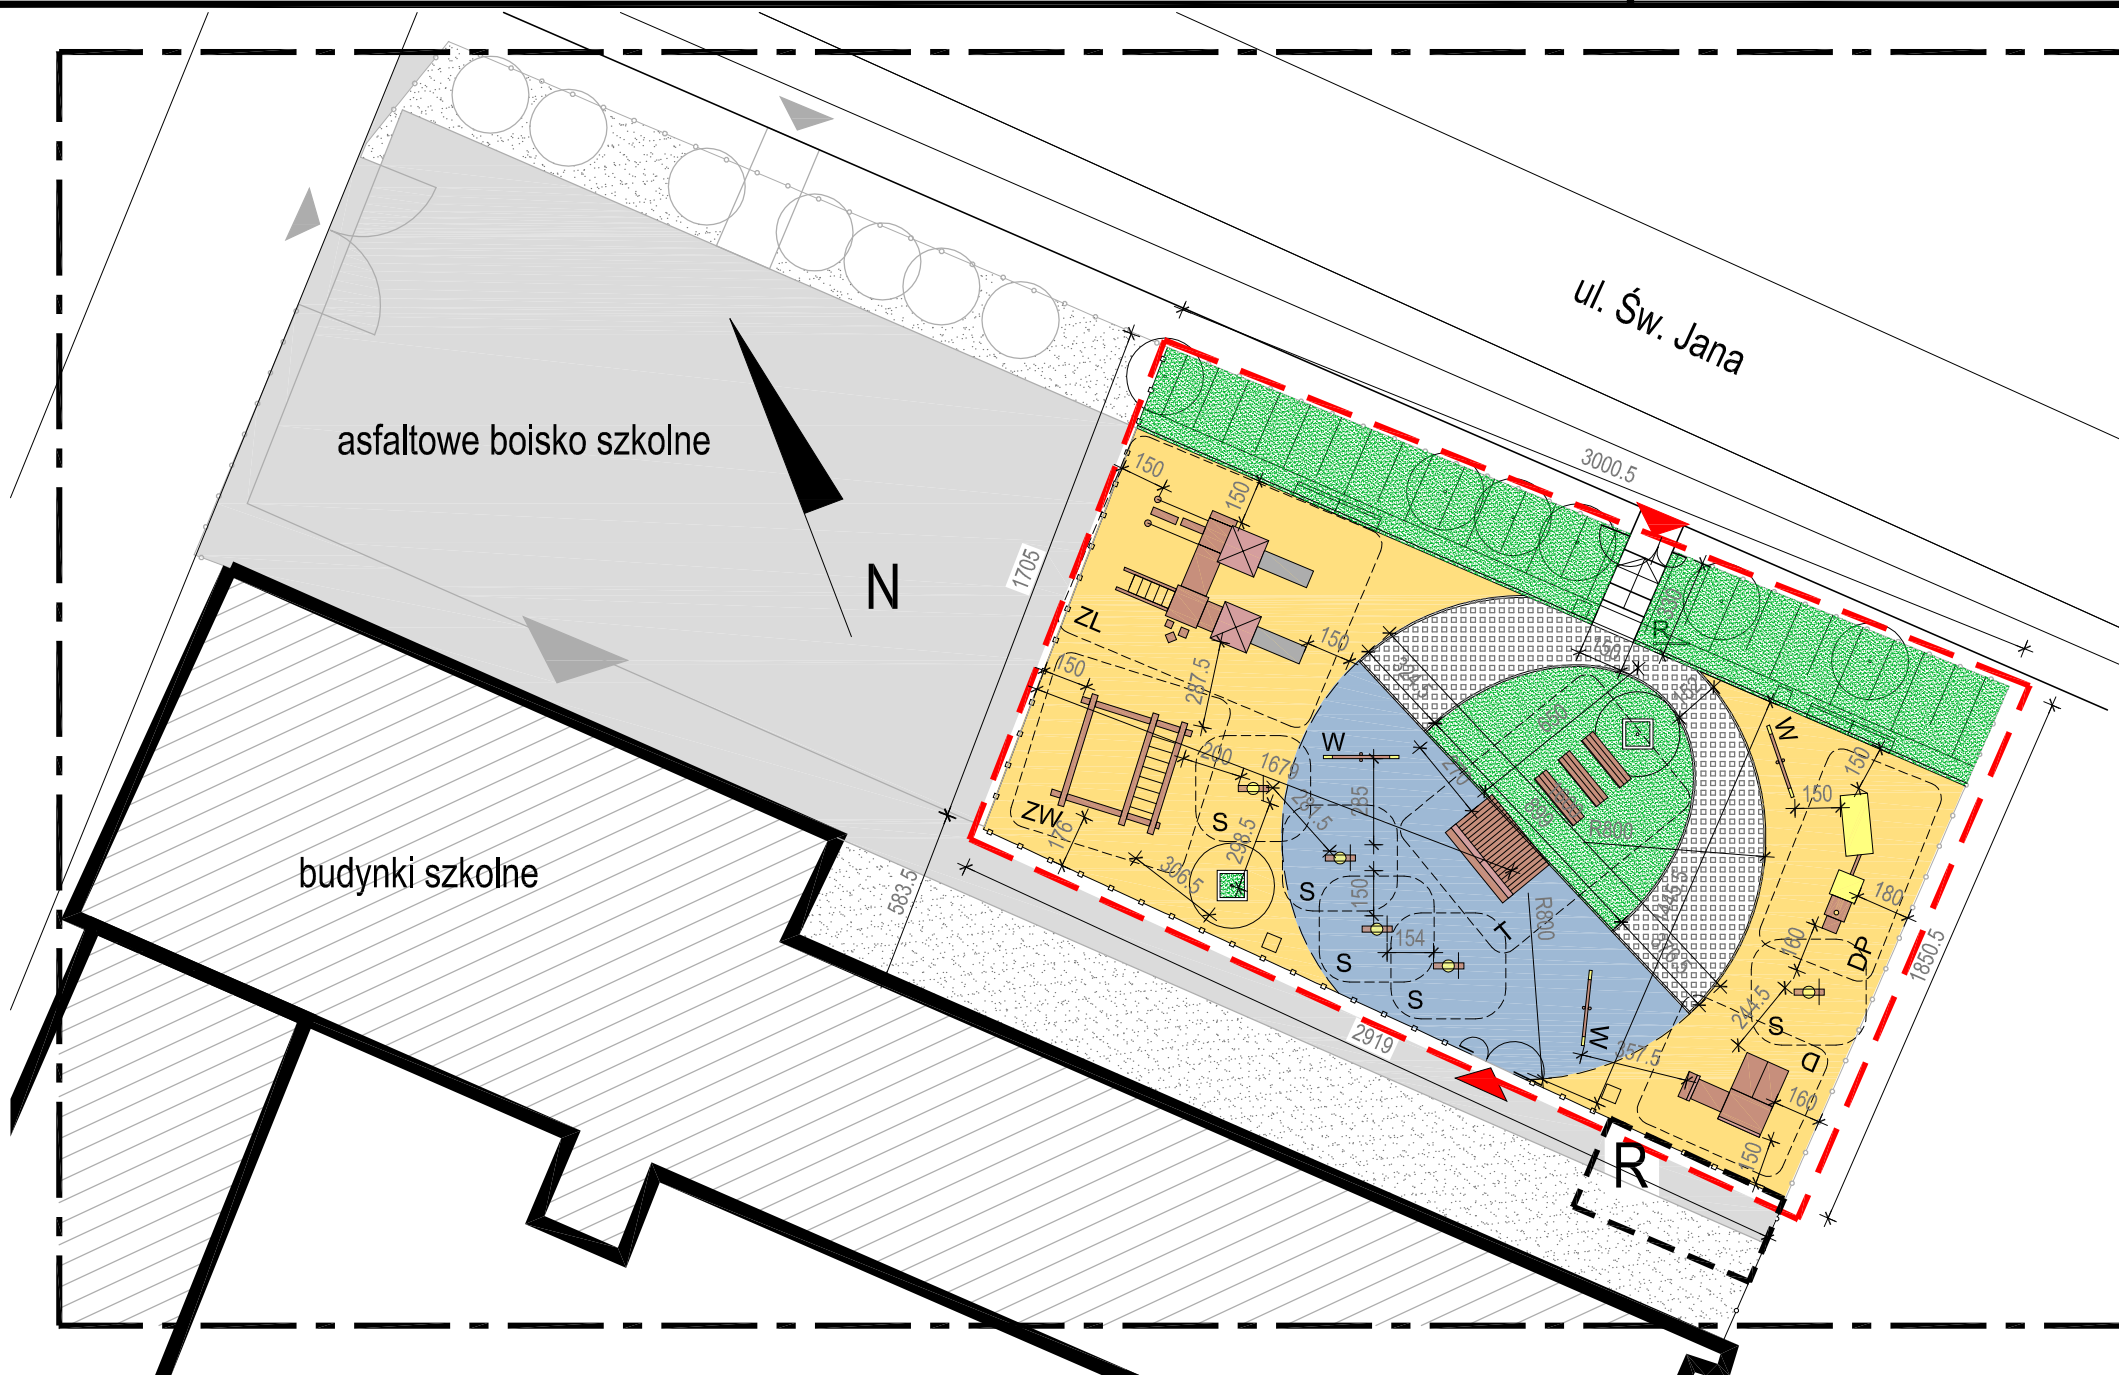


ZESTAW LILA (1 sztuka)

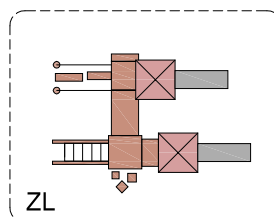


ZESTAW WSPINACZKA (1 sztuka)

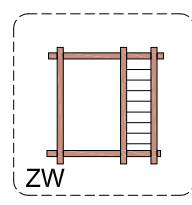


TEATRZYK + ŁAWKI (1 sztuka)

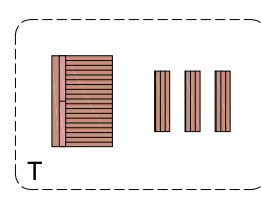


SPRĘŻYNOWCE 5 sztuk

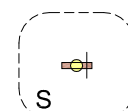

DOMEK Z TUNELEM 1 sztuka

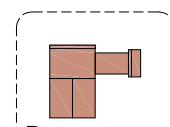

DUŻY POCIĄG 1 sztuka

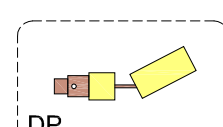

TABLICA REGULAMIN 1 sztuka



HUŚTAWKA WAŻKA 3 sztuki



KOSZ NA ŚMIECI 4 sztuki



ŁAWKA Z OPARCIEM 4 sztuki



## ELEMENTY WYPOSAŻENIA