


SZKOŁA PODSTAWOWA W MIĘDZYRZECZU.

MIĘDZYRZECZE, UL. ŻUBRÓW 13

PROJEKT ZAGOSPODAROWANIA SZKOLNEGO PLACU ZABAW DLA DZIECI NAJMŁODSZYCH

SKALA 1:250.

PLAC ZABAW ROZWIĄZANY W/G WARIANTU 1 - SZKOLNY PLAC ZABAW MAŁY

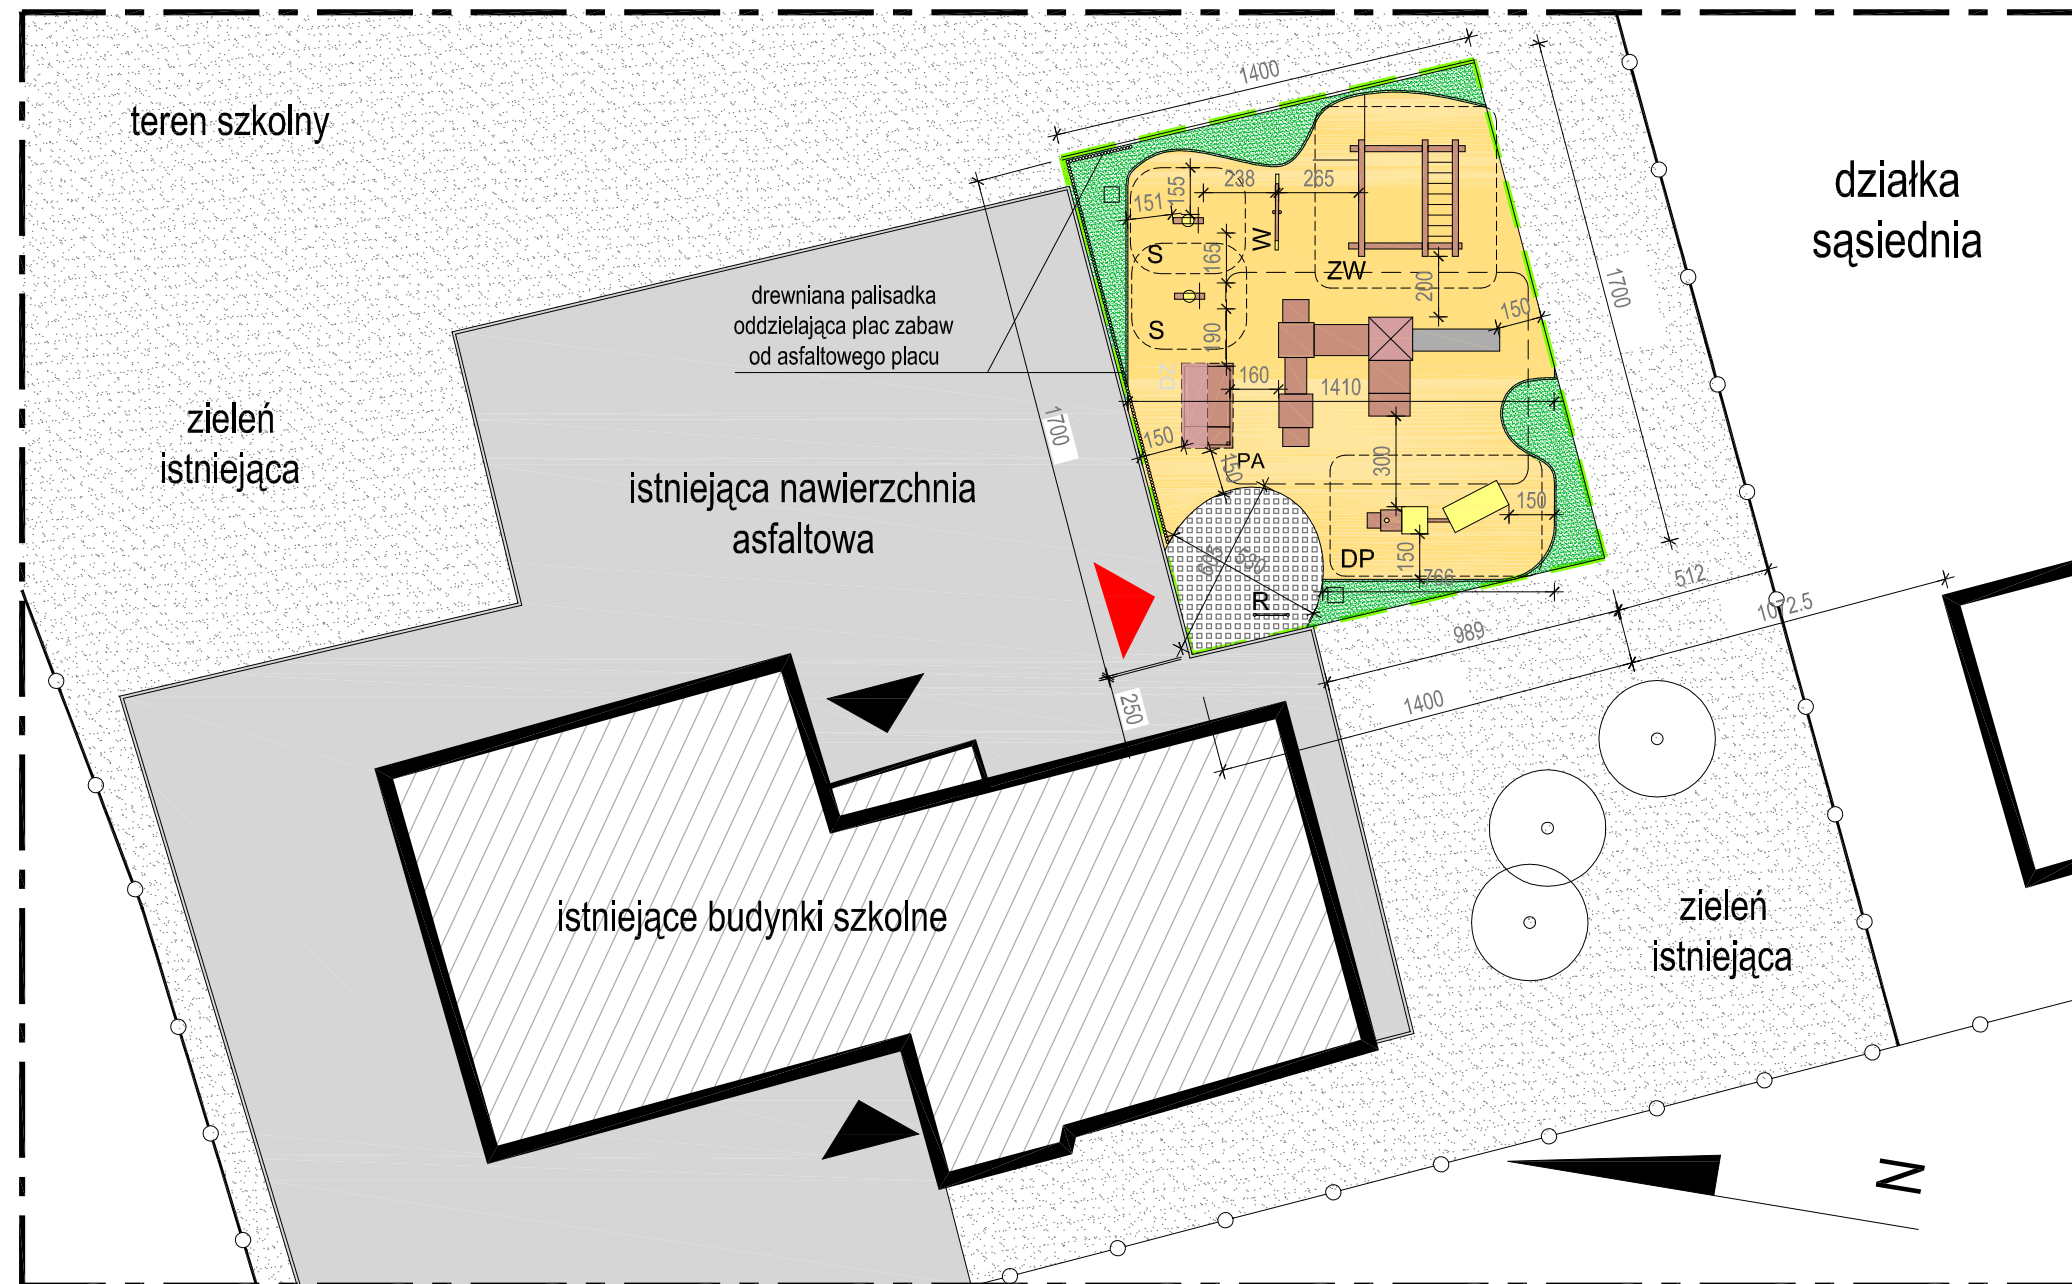

ELEMENTY ZAGOSPODAROWANIA

- budynki istniejące szkoły
- zielenń wysoka istniejąca
- istniejące ogrodzenie
- wejście na plac zabaw
- istniejące wejścia do budynku
- teren placu zabaw (zakres opracowania)
- drewniana palisadka wys. 20cm, Ø80

UWAGA:

1. wszystkie elementy wyposażenia placów zabaw firmy AKANT Leoncin lub o parametrach równorzędnych,
2. zachować wskazane strefy ochronne wokół poszczególnych przyrządów,
3. wszystkie nawierzchnie wyposażenia powinny być przepuszczalne bez konieczności stosowania odwodnień skanalizowanych,
4. nawierzchnię trawiastą wyprofilować ze spadkiem 1-3%,
5. nawierzchnię bezpieczną (piankowa lub gumowa) wykonać w spadku ok. 1%,
6. nawierzchnię komunikacyjną - tartan (lub inny podobny syntetyk) wykonać w spadku 2%,
7. wymiary korygować na miejscu budowy
8. wszelkie zmiany konsultować z projektantem



AB-PROJEKT
 architektoniczne biuro projektów
 spółka z o.o. w Tychach
 adres: ul. Fabryczna 43, PL 43-100 TYCHY
 tel.: 032/217 31 76, 032/217 51 59, fax: 032/217 71 70
 e-mail: biuro@ab-projekt.com.pl
 www.ab-projekt.com.pl

nazwa inwestycji:
BUDOWA SZKOLNEGO PLACU ZABAW DLA DZIECI NAJMŁODSZYCH W RAMACH PROGRAMU RZĄDOWEGO "RADOSNA SZKOŁA"

obiekt:
SZKOLNY PLAC ZABAW

adres:
 43-220 MIĘDZYRZECZE, ul. Żubrów 13


inwestor:
 URZĄD GMINY BOJSZOWY 43-220 BOJSZOWY, ul. Gałkowa 35

nazwa rysunku:
ZAGOSPODAROWANIE PLACU ZABAW skala:
1:250


autor: mgr inż. arch. JÓZEF KUKŁOK-OPOLSKI	nr. uprawnień: 689/83 U.W. K-ce specjal. architektoniczna	podpis:	data podpisu:	nr. rysunku: Z/03
mgr inż. arch. ANDRZEJ SKOCZA	792/88 U.W. K-ce specjal. architektoniczna			data opracowania: 09.04.2010
mgr inż. arch. LESZEK WITAŃSKI	743/87 U.W. K-ce specjal. architektoniczna			

opracował: mgr inż. arch. MARIUSZ POGODA	nr. uprawnień: 28/09/SŁOKK specjal. architektoniczna	podpis:	data podpisu:	znak: A-2781
--	--	---------	---------------	-----------------


ZESTAW WSPINACZKA (1 sztuka)

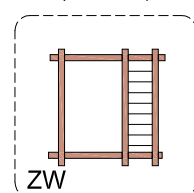


ZESTAW PATRYK (1 sztuka)

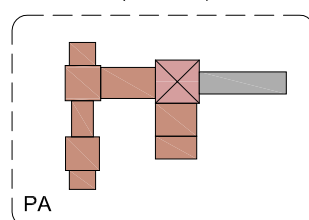


SPRĘŻYNOWCE 2 sztuk

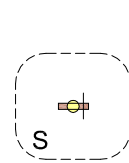

DUŻY POCIĄG 1 sztuka

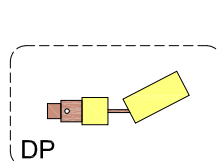

TABLICA REGULAMIN 1 sztuka

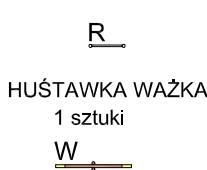

KOSZ NA ŚMIECI 2 sztuki



HUŚTAWKA WAŻKA 1 sztuka



PROJEKTOWANE TYPY NAWIERZCHNI

- bezpieczna 177m²
- tartan 21m²
- zielenń niska 40m²

w sumie pow. placu zabaw 238m²