

GMINNA SZKOŁA PODSTAWOWA W ŚWIERCZYŃCU

ŚWIERCZYŃCIEC, UL. SIERPOWA 38

PROJEKT ZAGOSPODAROWANIA SZKOLNEGO PLACU ZABAW DLA DZIECI NAJMŁODSZYCH

ROZMIESZCZENIE ELEMENTÓW PLACU ZABAW. SKALA 1:250

PLAC ZABAW ROZWIĄZANY W/G WARIANTU 2 - SZKOLNY PLAC ZABAW DUŻY

PROJEKTOWANE TYPY NAWIERZCHNI


bezpieczna		438m ²
tartan		49m ²
zieleń niska		263m ²
w sumie pow. placu zabaw 750m ²		

ELEMENTY ZAGOSPODAROWANIA

	budynki istniejące szkoły
	projektowana zieleń wysoka - izolacyjna
	istniejące ogrodzenie
	projektowane wejścia
	istniejące wejścia
	istniejące chodniki
	istniejąca zieleń niska
	teren placu zabaw (zakres opracowania)

UWAGA:

- wszystkie elementy wyposażenia placów zabaw firmy AKANT Leoncin lub o parametrach równorzędnych,
- zachować wskazane strefy ochronne wokół poszczególnych przyrządów,
- wszystkie nawierzchnie wyposażenia powinny być przepuszczalne bez konieczności stosowania odwodnień skanalizowanych,
- nawierzchnię trawiastą wyprofilować ze spadkiem 1-3%,
- nawierzchnię bezpieczną (piankowa lub gumowa) wykonać w spadku ok. 1%,
- nawierzchnię komunikacyjną - tartan (lub inny podobny syntetyk) wykonać w spadku 2%,
- wymiary korygować na miejscu budowy
- wszelkie zmiany konsultować z projektantem

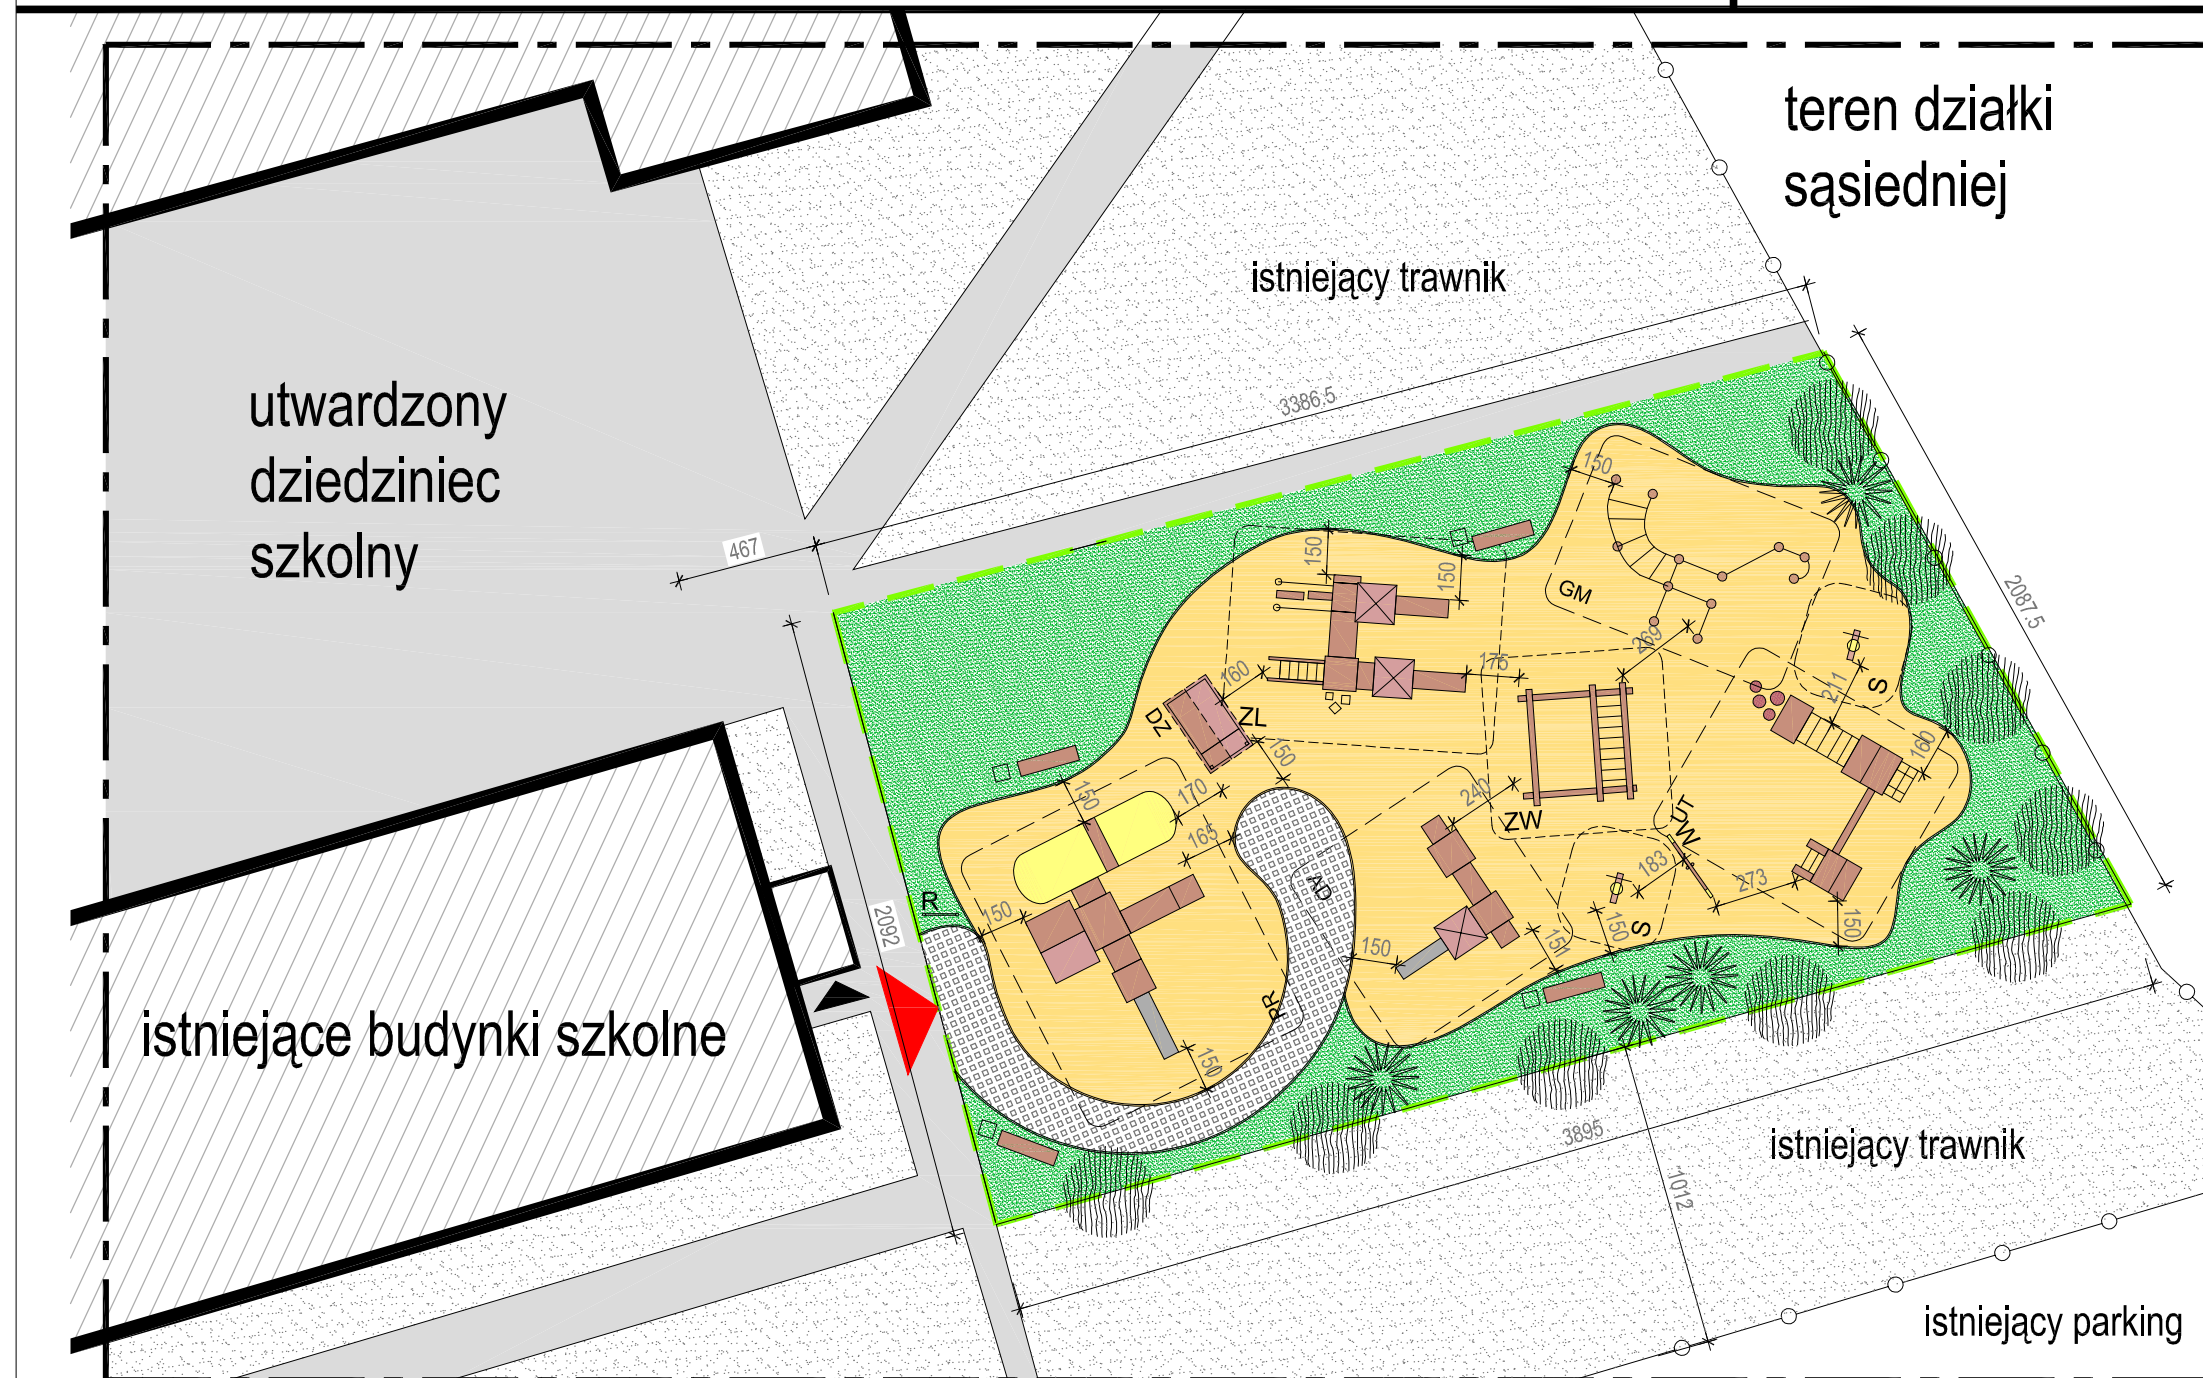

AB-PROJEKT
architektoniczne biuro projektów
spółka z o.o. w Tychach
adres: ul. Fabryczna 43, PL 43-100 TYCHY
tel.: 032/217 31 76, 032/217 51 59, fax: 032/217 71 70
e-mail: biuro@ab-projekt.com.pl
www.ab-projekt.com.pl

nazwa inwestycji: **BUDOWA SZKOLNEGO PLACU ZABAW DLA DZIECI NAJMŁODSZYCH W RAMACH PROGRAMU RZĄDOWEGO "RADOSNA SZKOŁA"**

obiekt: **SZKOLNY PLAC ZABAW**

adres: **43-220 Świerczyniec, ul. Sierpowa 38**

inwestor: **URZĄD GMINY BOJSZOWY 43-220 BOJSZOWY, ul. Gałkowa 35**

nazwa rysunku: **ZAGOSPODAROWANIE PLACU ZABAW** skala: **1:250**

autor: mgr inż. arch. **JÓZEF KUKŁOK-OPOLSKI** nr uprawnień: **689/83 U.W. K-ce** specjal. architektoniczna podpis: data podpisu: nr rysunku: **Z/03**

mgr inż. arch. **ANDRZEJ SKOCZA** 792/88 U.W. K-ce specjal. architektoniczna data opracowania: **09.04.2010**

mgr inż. arch. **LESZEK WITAŃSKI** 743/87 U.W. K-ce specjal. architektoniczna opracował: mgr inż. arch. **MARIUSZ POGODA** nr uprawnień: **28/09/SŁOKK** specjal. architektoniczna podpis: data podpisu: znak: **A-2780**

ZESTAW LILA (1 sztuka) 	ZESTAW WSPINACZKA (1 sztuka) 	ZESTAW TUNEL 1 sztuka 	ZESTAW ADELA 1 sztuka 	ZESTAW GIMNASTYKA 1 sztuka 	ZESTAW PIRAT 1 sztuka 	SPRĘŻYNOWCE 2 sztuk 	ŁAWKA BEZ OPARCIA 4 sztuk
ZL	ZW TABLICA REGULAMIN 1 sztuka R	TU	AD	GM HUŚTAWKA WAŻKA-1 sztuki W	PR	S KOSZ NA ŚMIECI 4 sztuki	DZ DOMEK NA ZABAWKI 1 sztuka