BOISKO DO KOSZYKÓWKI – SKALA 1:200

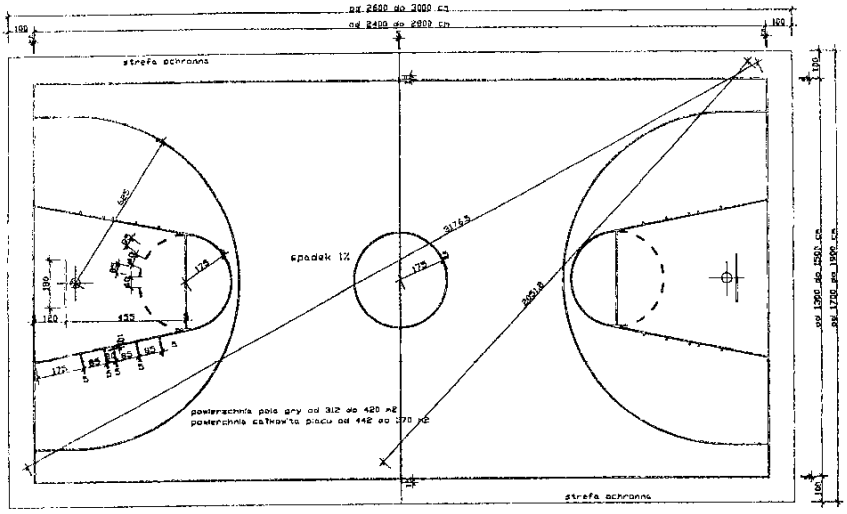

Rys. 5