


BOISKO DO PIŁKI RĘCZNEJ – SKALA 1:200

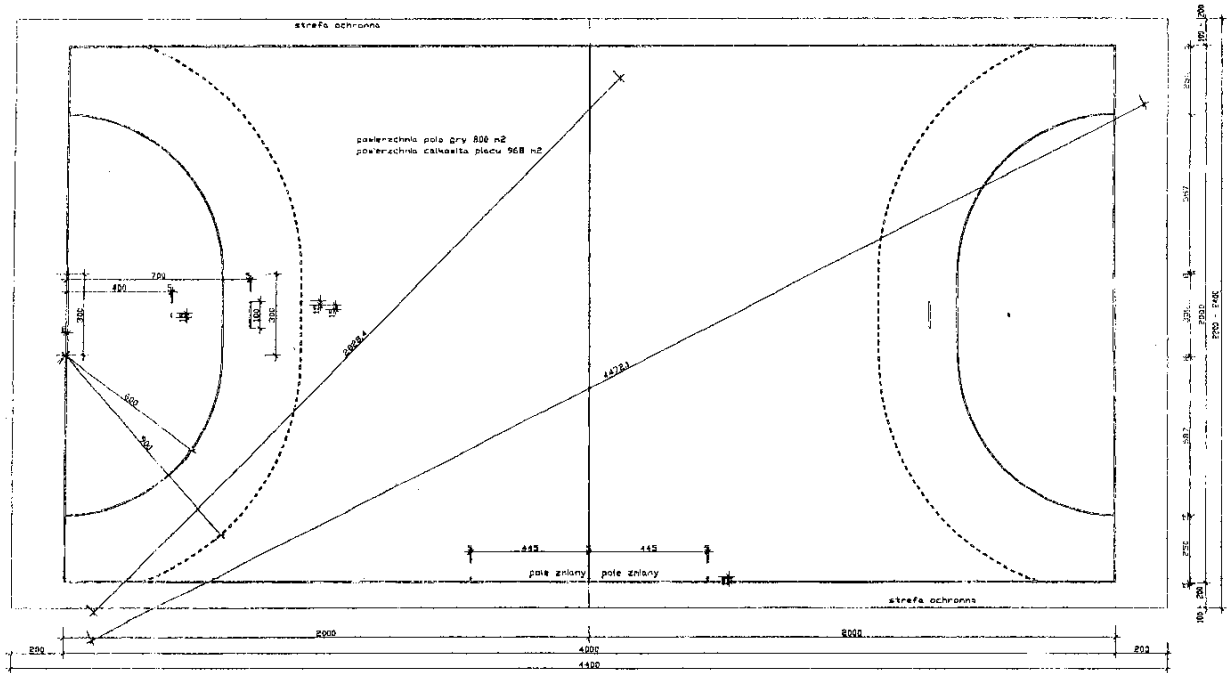

Rys. 5