


ZASILANIE Z ROZDZIELNI Nn

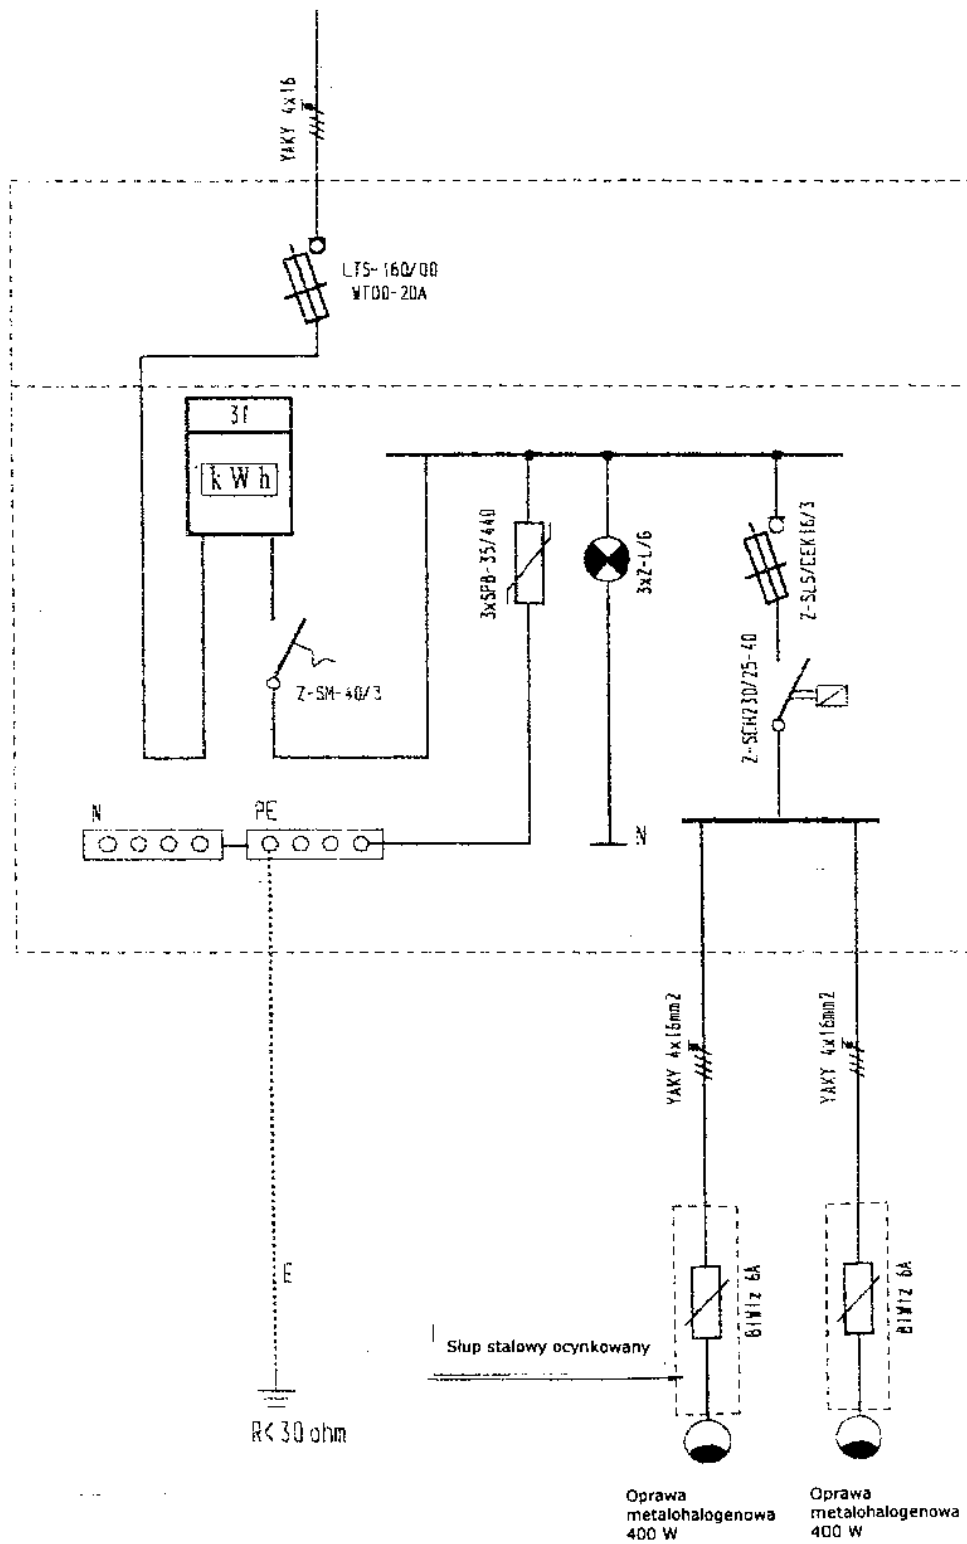

Rys. 8