


PRZEKRÓJ TYPOWY A-A

A-A

ul. Dworzysko
skala 1:50

POBOCZE JEZDNIA POBOCZE

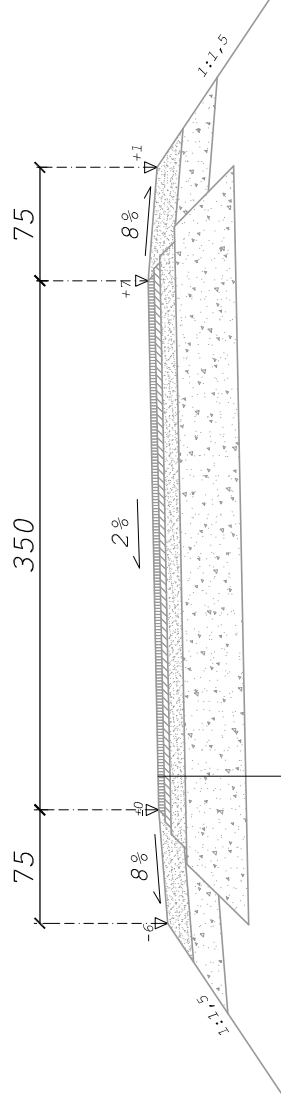

4cm	w-wa ścierna z betonu asfaltowego
4cm	w-wa wiążąca z betonu asfaltowego
10cm	podbudowa z kruszywa łamanego stabilizowanego mech. 0/31,5
40cm	podbudowa z kruszywa łamanego stabilizowanego mech. 0/63,0
58cm	ŁĄCZNIE


POBOCZE

15cm	nawierzchnia z kruszywa łamanego stabilizowanego mech. 0/31,5
20cm	podbudowa z kruszywa łamanego stabilizowanego mech. 0/63,0
35cm	ŁĄCZNIE

PRZEKRÓJ TYPOWY B-B

ul. Dworzysko
skala 1:50

POBOCZE JEZDNIA POBOCZE

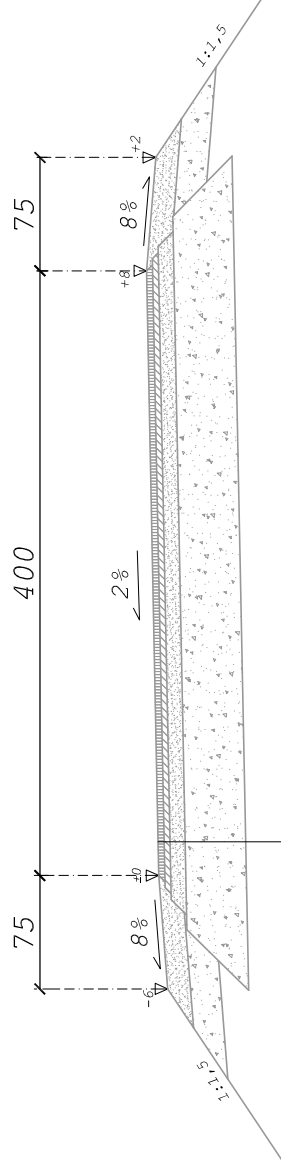

JEZDNIA

4cm	w-wa ścierna z betonu asfaltowego
4cm	w-wa wiążąca z betonu asfaltowego
10cm	podbudowa z kruszywa łamanego stabilizowanego mech. 0/31,5
40cm	podbudowa z kruszywa łamanego stabilizowanego mech. 0/63,0
58cm	ŁĄCZNIE



STUDIO INŻYNIERSKIE MKM Spółka Jawna

M. Krawczyk, K. Strzeżyk, M. Hajost

ul. Unii Europejskiej 10/88.1

tel. 500 107 085, (033) 876 28 72,

32-602 OŚWIĘCIM 500 107 084, 504 078 174

inwestor:

URZĄD GMINY BOJSZOWY

UL. GAIKOWA 35

43-220 BOJSZOWY

156/59, 264/55, 263/55, 173/6, 271/44, 270/44, 274/49, 275/49, 276/49

adres inwestycji:

BOJSZOWY, UL. DWORZYSKO

135, 242/34, 241/34, 144, 131, 188/136, 52, 54, 480/5, 147, 332/60,

156/59, 264/55, 263/55, 173/6, 271/44, 270/44, 274/49, 275/49, 276/49

faza projektu: MATERIAŁY DO ZGŁOSZENIA ROBÓT BUDOWLANYCH

temat projektu: REMONT UL. DWORZYSKO W BOJSZOWACH

tytuł rysunku: PRZEKRÓJ TYPOWY A-A, B-B

branża: DROGOWA

skala: 1:50

projektował: inż. Krzysztof Strzeżyk

nr upr. SLK/1553/PWOD/07

data: VII.2010r.

projektował: inż. Marcin Hajost

nr upr. SLK/2005/PWOD/07

nr rysunku

opracował: Dawid Chmielik

2.1