



PRZEKRÓJ TYPOWY A-A

wymiary w [cm]
skala 1:50

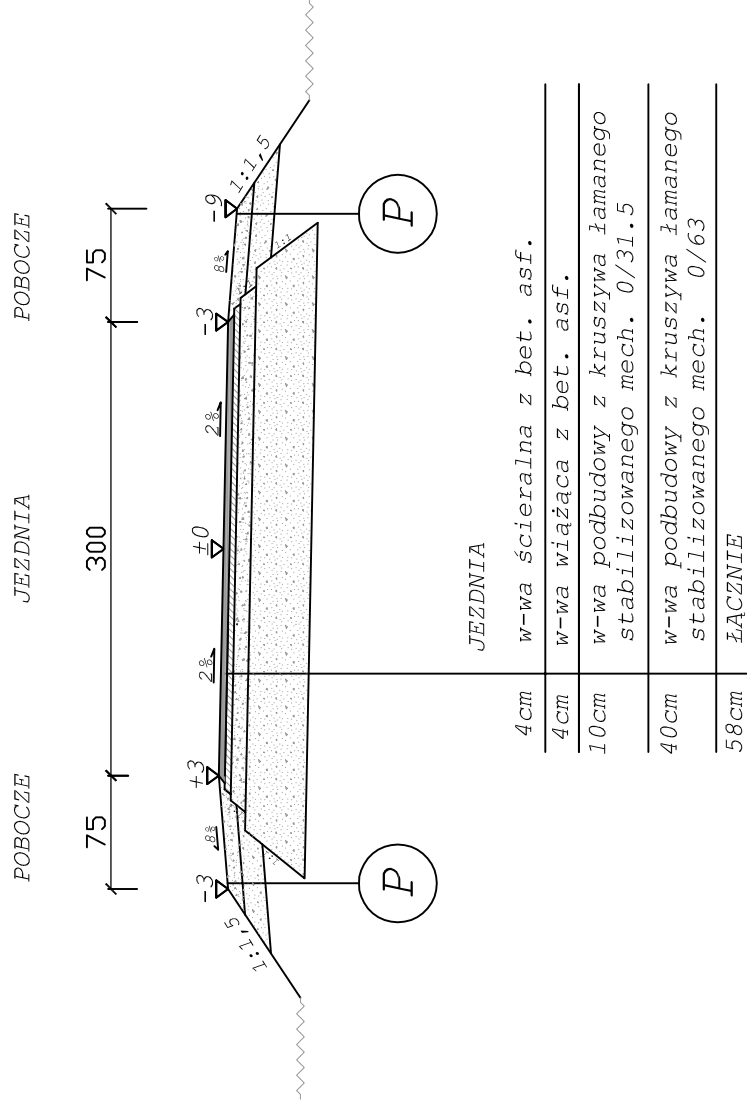

PRZEKRÓJ TYPOWY B-B

wymiary w [cm]
skala 1:50

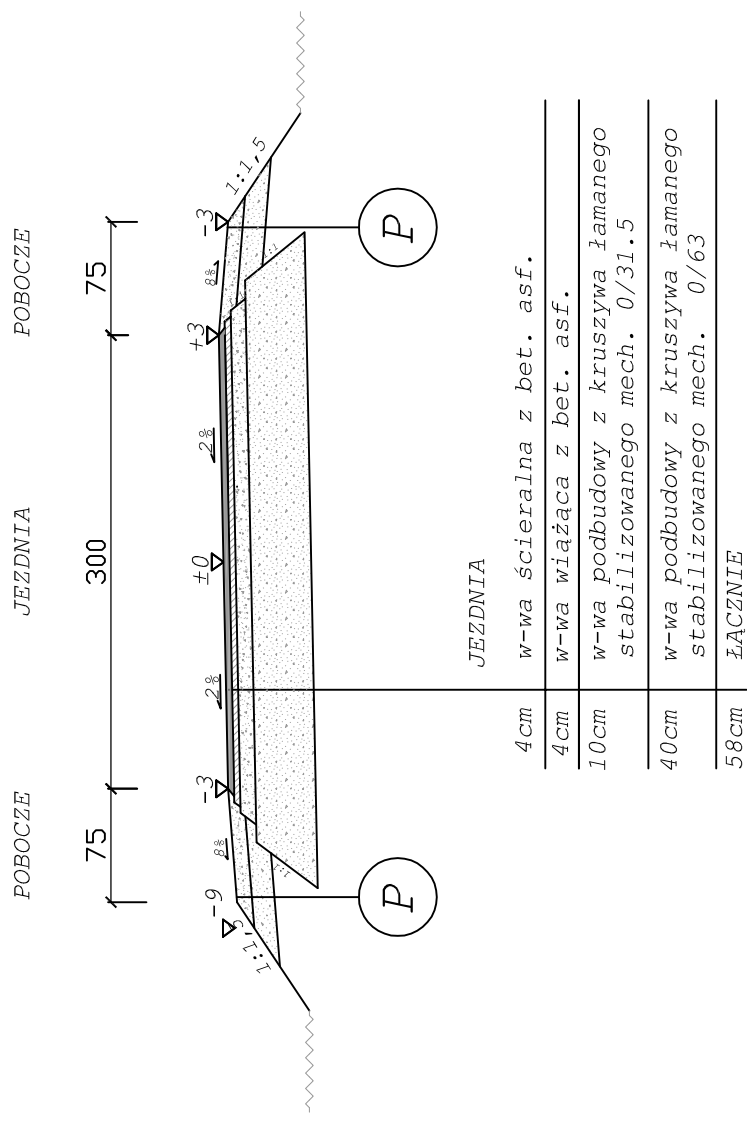

STUDIO INŻYNIERSKIE MKM Spółka Jawna
M. Krawczyk, K. Strzeżyk, M. Hajost
ul.Unii Europejskiej 10/88.1 tel. 500 107 085, (033) 876 28 72,
32-602 OŚWIĘCIM 500 107 084, 504 078 174

inwestor:
URZĄD GMINY BOJSZOWY
UL. GAIKOWA 35
43-220 BOJSZOWY

adres inwestycji:
MIEDZYRZECZE UL. SKRAJNA
1116/465, 2875/483, 3001/482, 3866/482, 3005/483, 3003/482, 3007/495,
3009/496, 3045/496, 3042/499, 3041/499, 3044/500, 3045/500, 3043/499,
3047/496, 3010/496, 3008/496, 3640/483, 3639/483

faza projektu: **MATERIAŁY DO ZGŁOSZENIA ROBÓT BUDOWLANYCH**

temat projektu: **REMONT UL. SKRAJNEJ W MIĘDZYRZECZU**

tytuł rysunku: **PRZEKRÓJ A-A, B-B**

branża: **DROGOWA**

skala: **1:50**

projektował: inż. Krzysztof Strzeżyk
nr upr. SLK/1553/PWOD/07

data: **VII.2010r.**

projektował: inż. Marcin Hajost
nr upr. SLK/2005/PWOD/07

nr rysunku

opracował: Dawid Chmielik

podpis: **2.1**