


# PRZEKRÓJ TYPOWY A-A

wymiary w [cm]  
skala 1:50

POBOCZE JEZDNIJA POBOCZE

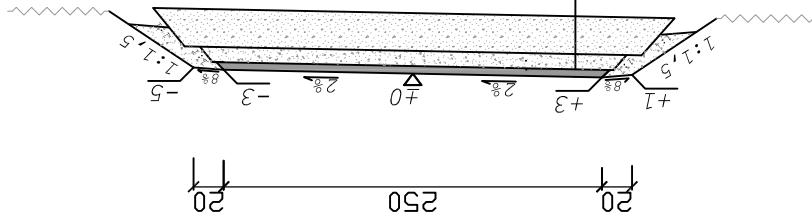

5cm	w-wa szczeralna z bet. asf.
10cm	w-wa podbudowy z kruszywa łamanego stabilizowanego mech. 0/31.5
25cm	w-wa podbudowy z kruszywa łamanego stabilizowanego mech. 0/63
40cm	ŁACZNIE

POBOCZE

25cm	w-wa z kruszywa łamanego stabilizowanego mech. 0/31.5
------	---

<p><b>STUDIO INŻYNIERSKIE MKM Spółka Jawna</b>                  ul. Unii Europejskiej 10/88.1                  tel. 500 107 085, (033) 876 28 72,                  500 107 084, 504 078 174</p>		<p>inwestor:                  URZĄD GMINY BOJSZOWY                  UL. GAIKOWA 35                  43-220 BOJSZOWY</p>
<p>adres inwestycji:                  BOJSZOWY, UL. BOCZNA OD UL. FABRYCZNEJ                  214/3, 127, 241/193, 225/4, 227/3, 226/3, 203, 172, 305/171,                  304/169, 220/153, 382/154, 219/158, 159, 160</p>		<p>faza projektu: MATERIAŁY DO ZGŁOSZENIA ROBÓT BUDOWLANYCH</p>
<p>temat projektu: REMONT ULICY BOCZNEJ OD UL. FABRYCZNEJ W BOJSZOWACH</p>		
<p>tytuł rysunku: PRZEKRÓJ TYPOWY A-A</p>		
<p>branża: DROGOWA</p>		<p>skala: 1:50</p>
<p>projektował: inż. Krzysztof Strzeżyk                  nr upr. SLK/1553/PWOD/07</p>	<p>podpis:</p>	<p>data: VIII.2010r.</p>
<p>projektował: inż. Marcin Hajost                  nr upr. SLK/2005/PWOD/07</p>	<p>podpis:</p>	<p>nr rysunku</p>
<p>opracował: Dawid Chmielik</p>	<p>podpis:</p>	<p>2.1</p>