



# WIDOK Z GÓRY - ZJAZD Z PRZEPUSTEM

ul. Dworzysko  
skala 1:50

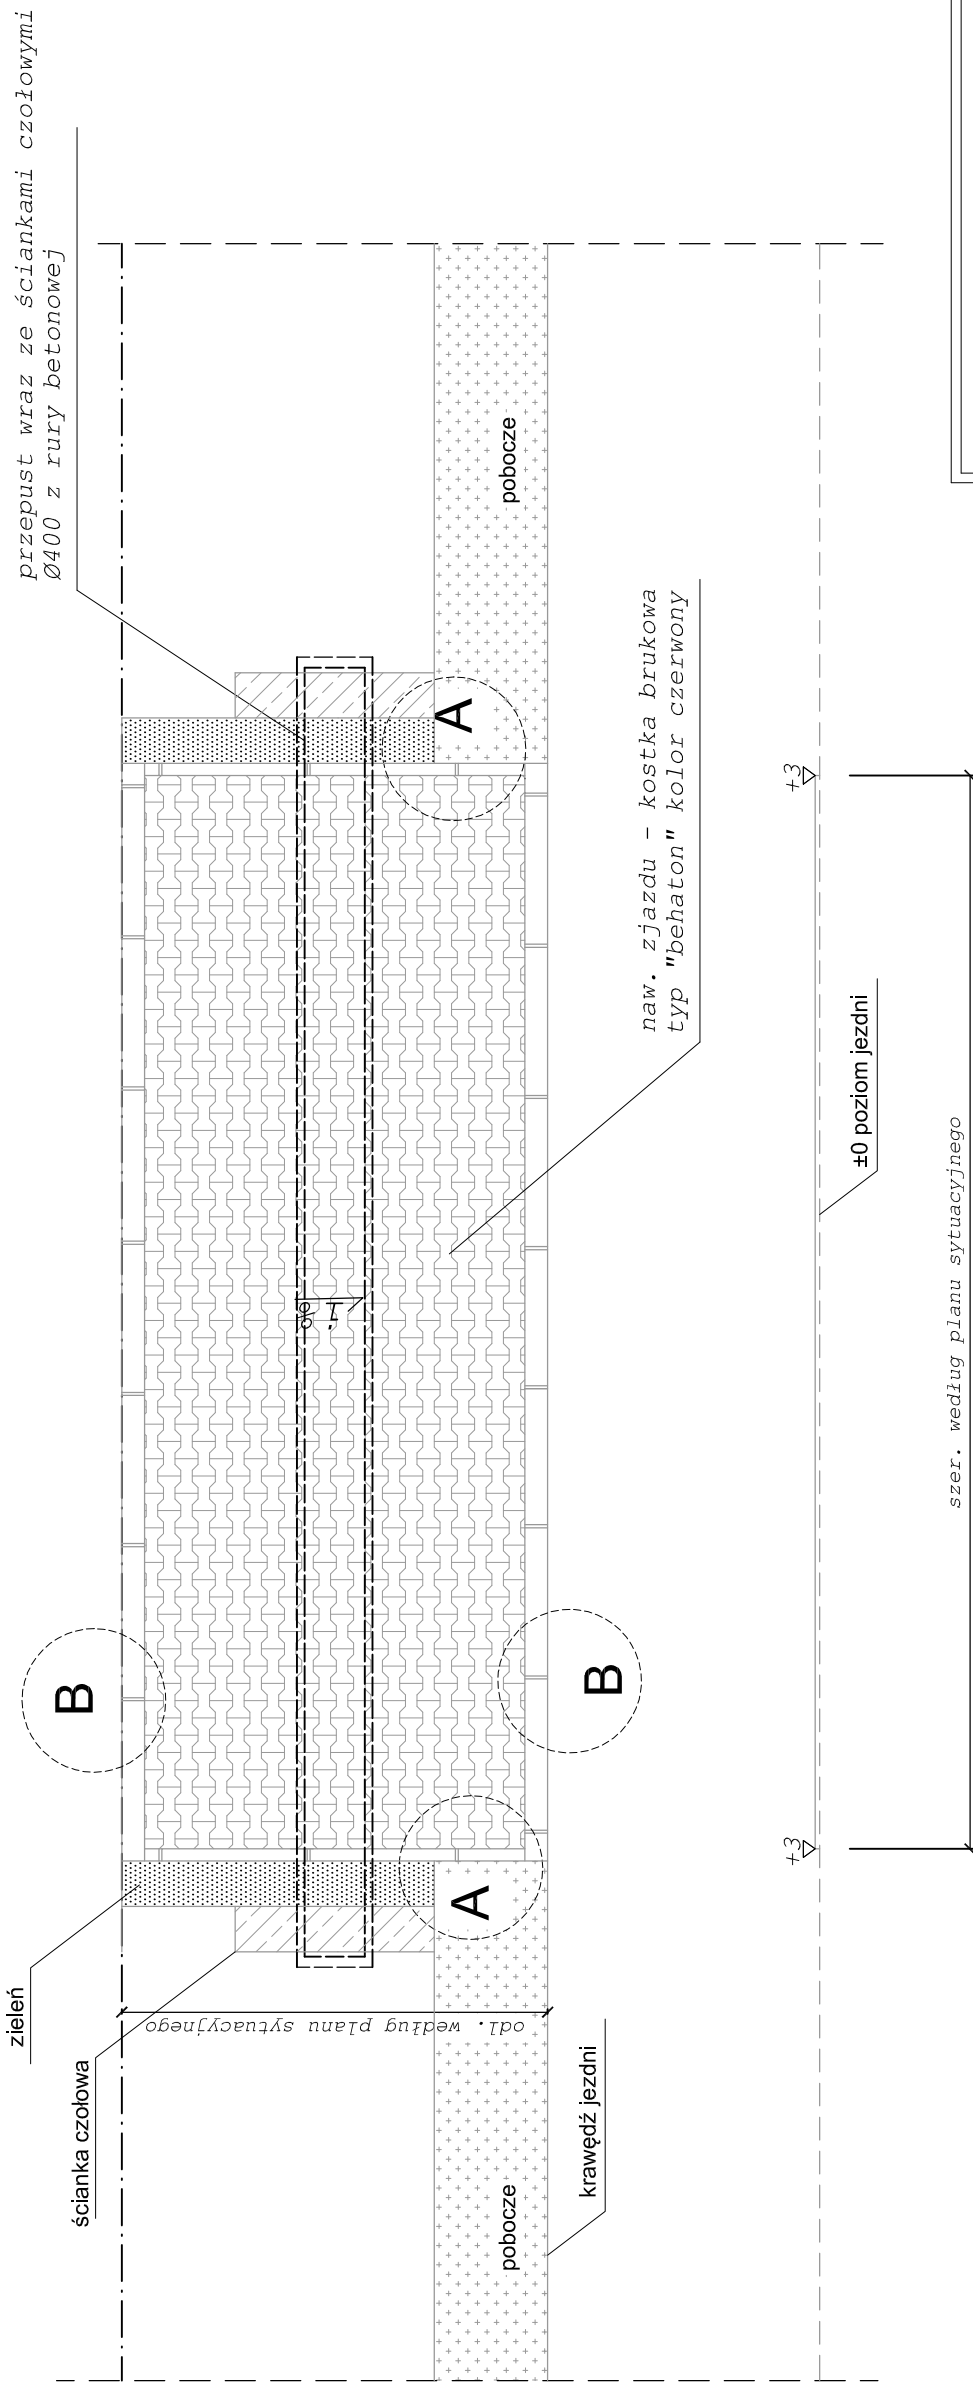

## SZCZEGÓŁ "B"


wymiary w [cm]  
skala 1:25

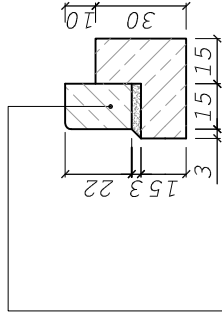

krawężnik betonowy najazdowy o wym. 15x22x100cm ułożony na podsypce cem. - piaskowej 1:4 o grubości 3cm oparty na ławie bet. z oporem - beton C12/15 0,07 m<sup>3</sup>/mb

## SZCZEGÓŁ "A"

wymiary w [cm]  
skala 1:25

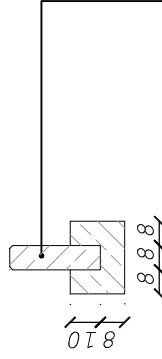

obrzeże bet. o wym 8x30x100cm ułożone na ławie bet. z oporem - beton C12/15 0,035m<sup>3</sup>/mb



**STUDIO INŻYNIERSKIE MKM Spółka Jawna**

M. Krawczyk, K. Strzeżyk, M. Hajost  
tel. 500 107 085, (033) 876 28 72,  
500 107 084, 504 078 174

ul. Unii Europejskiej 10/88.1  
32-602 OŚWIĘCIM

inwestor:  
URZĄD GMINY BOJSZOWY  
UL. GAIKOWA 35  
43-220 BOJSZOWY

adres inwestycji:  
BOJSZOWY, UL. DWORZYSKO  
135, 242/34, 241/34, 144, 131, 188/136, 52, 54, 480/5, 147, 332/60,  
156/59, 264/55, 263/55, 173/6, 271/44, 270/44, 274/49, 275/49,  
276/49

faza projektu: MATERIAŁY DO ZGŁOSZENIA ROBÓT BUDOWLANYCH

temat projektu: REMONT UL. DWORZYSKO W BOJSZOWACH

tytuł rysunku: WIDOK Z GÓRY - ZJAZD Z PRZEPUSTEM

branża: DROGOWA

skala: 1:50, 1:25

projektował: inż. Krzysztof Strzeżyk  
nr upr. SLK/1553/PWOD/07

data: VII.2010r.

projektował: inż. Marcin Hajost  
nr upr. SLK/2005/PWOD/07

nr rysunku

opracował: Dawid Chmielik

2.5