


Załącznik nr 1  
Do Uchwały Nr. V/26.../07  
Rady Gminy Bojszowy  
Z dnia 19 marca 2007 r

Granica obszaru objętego  
opracowaniem miejscowego planu  
zagospodarowania przestrzennego

Skala 1 : 10 000

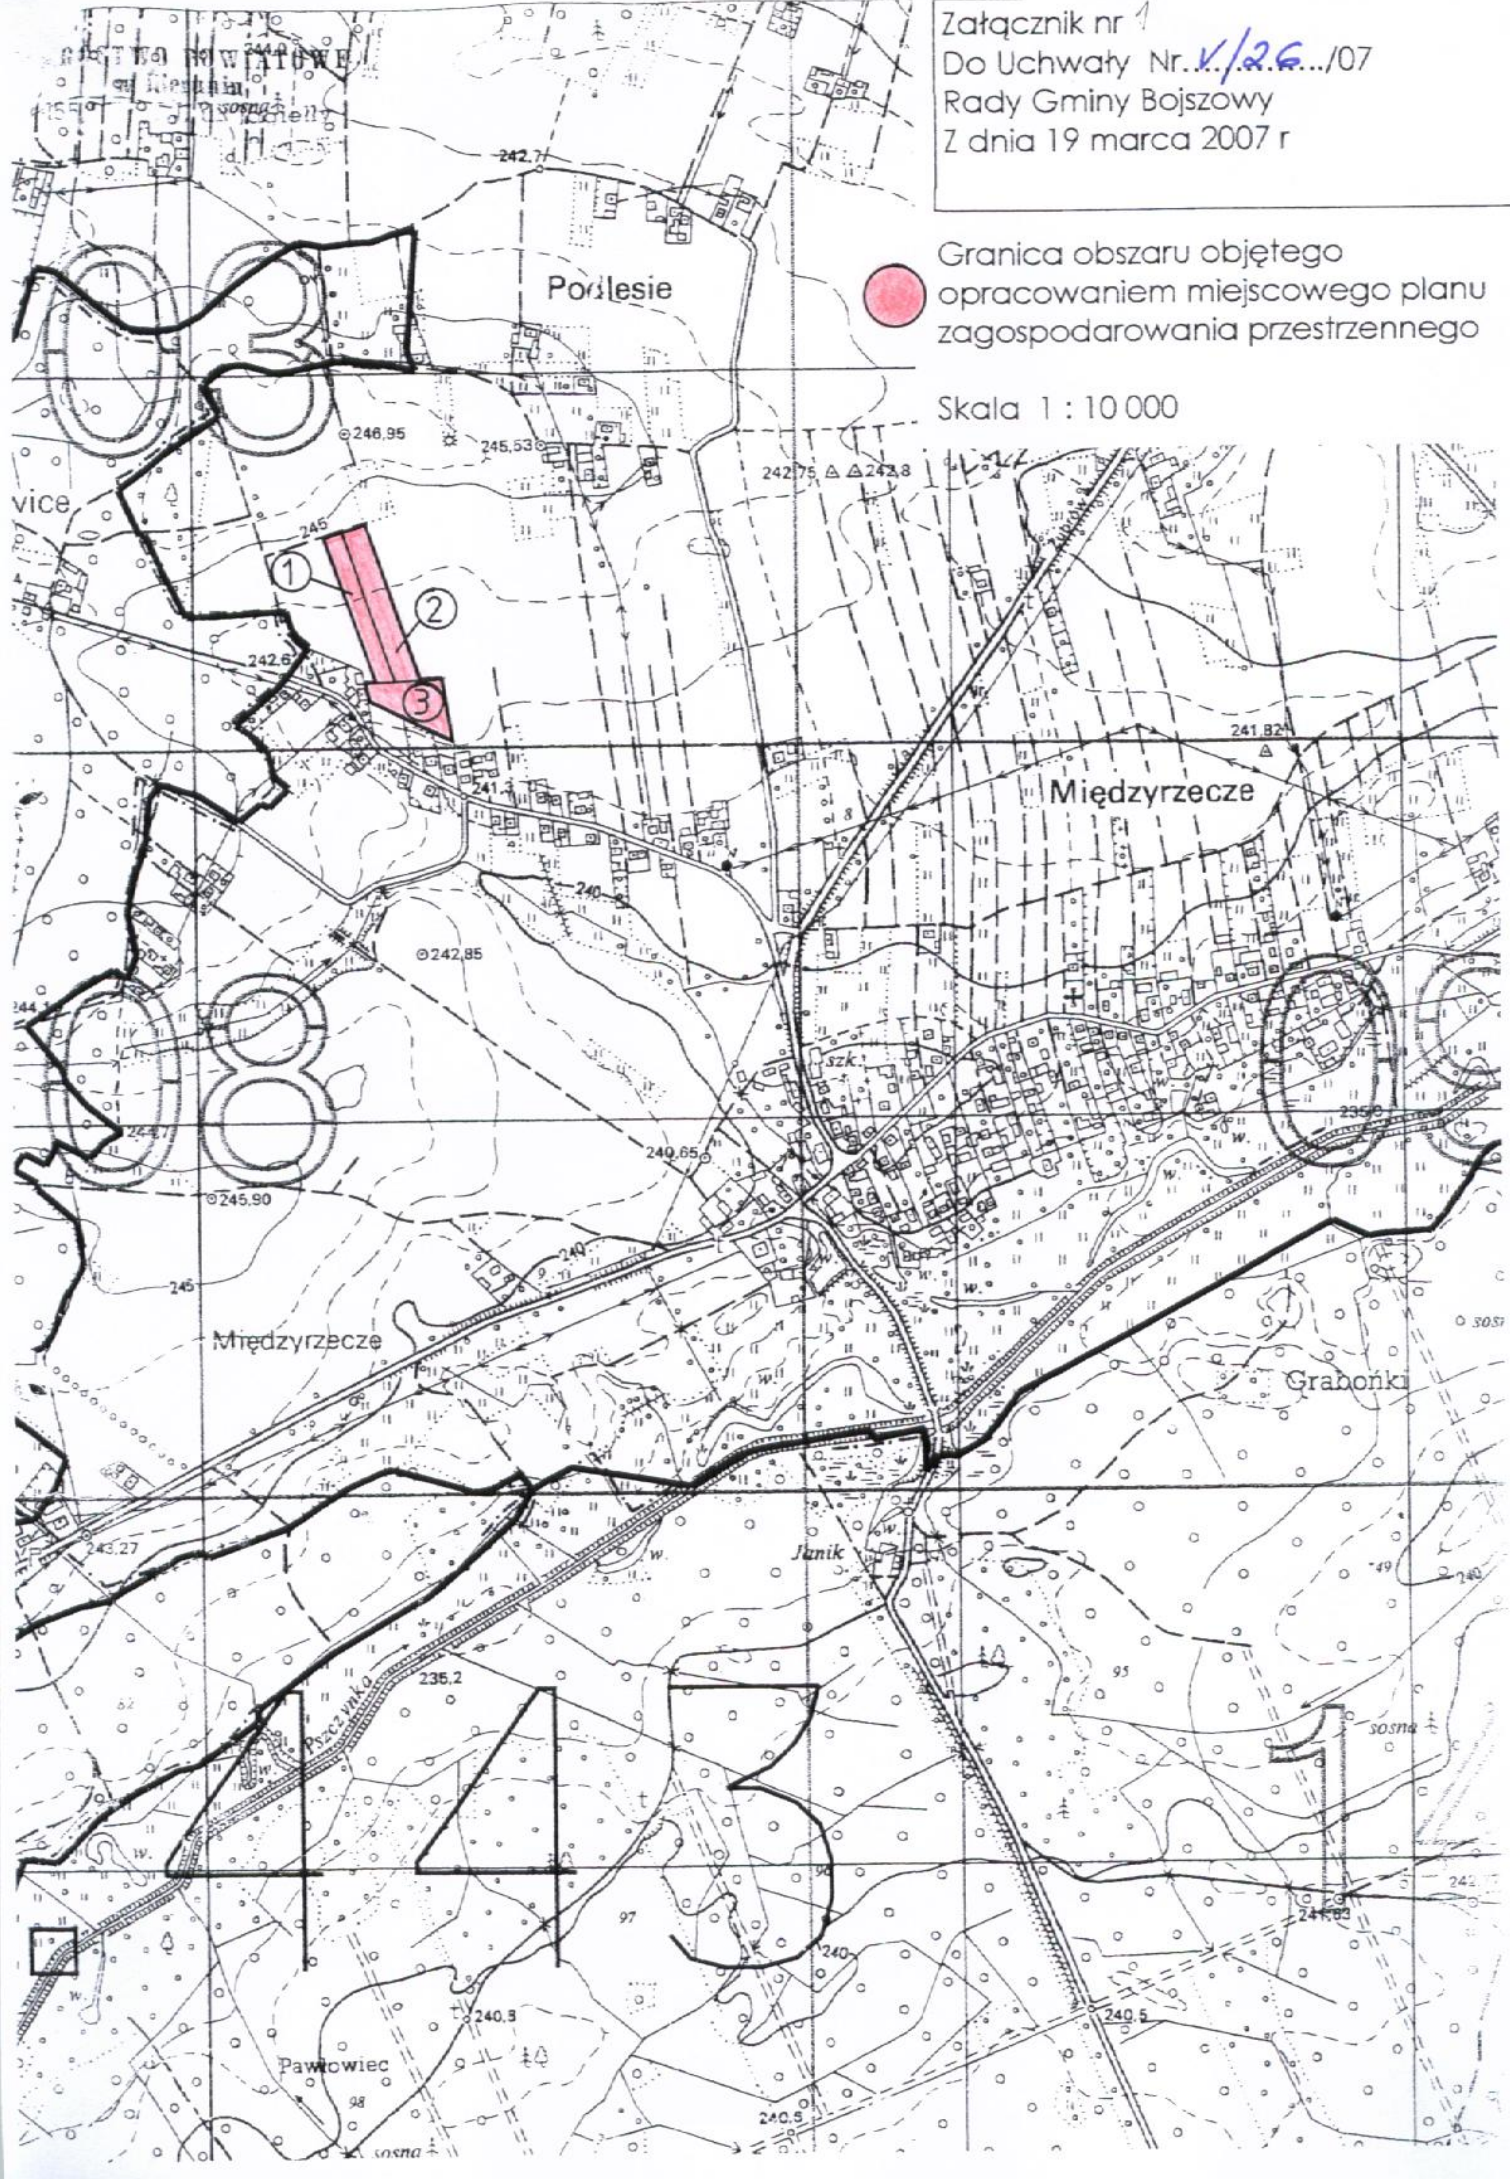

Porlesie

Międzyrzecze

Międzyrzecze

Grabonki

Janik

Pawłowice

Międzyrzecze 421  
26 LUT. 2007

Kierownik Powiatowego Ośrodka  
Dokumentacji Geodezyjnej i Kartograficznej

*[Signature]*  
mgr inż. Ewa Skowronek

# ORIENTACJA 1:10000

Załącznik nr 2.  
Do Uchwały Nr. V/26/07  
Rady Gminy Bojszowy  
z dnia 19 marca 2007 r

