

MK
BIURO INŻYNIERSKIE MK Spółka Jawna
 tel. (033) 876 28 72 M. Krawczyk, K. Strzeżyk
 500 076 084 ul. Unii Europejskiej 10/88.1
 504 076 174 ul. Galkowa 35 32-602 OŚWIĘCIM
 e-mail: biuromk@onet.pl

INWESTOR:
 GMINA BOJSZOWY
 ul. Galkowa 35
 43-220 Bojszowy

adres inwestycji: ul. Wikłkowa, Bojszowy - Świerczyńiec

faza projektu: PROJEKT ARCHITEKTONICZNO - BUDOWLANY

temat projektu: REMONT ULICY WIKŁKOWEJ
 W BOJSZOWACH - ŚWIERCZYŃCU

tytuł rysunku: PROFIL PODŁUŻNY - cz. 1

branża: DROGOWA


projektował: inż. Krzysztof Strzeżyk
 inż. Sławomir Płodowicz
 podpis:

opracował: mgr inż. Maciej Babiak
 podpis:

data: IV.2012r. skala: 1:50/500 nr rysunku: 2.1

LEGENDA

niveleta proj. jezdni
 niveleta istniejącej jezdni
 rzędna zakłonu nivelety
 przekrój poprzeczny

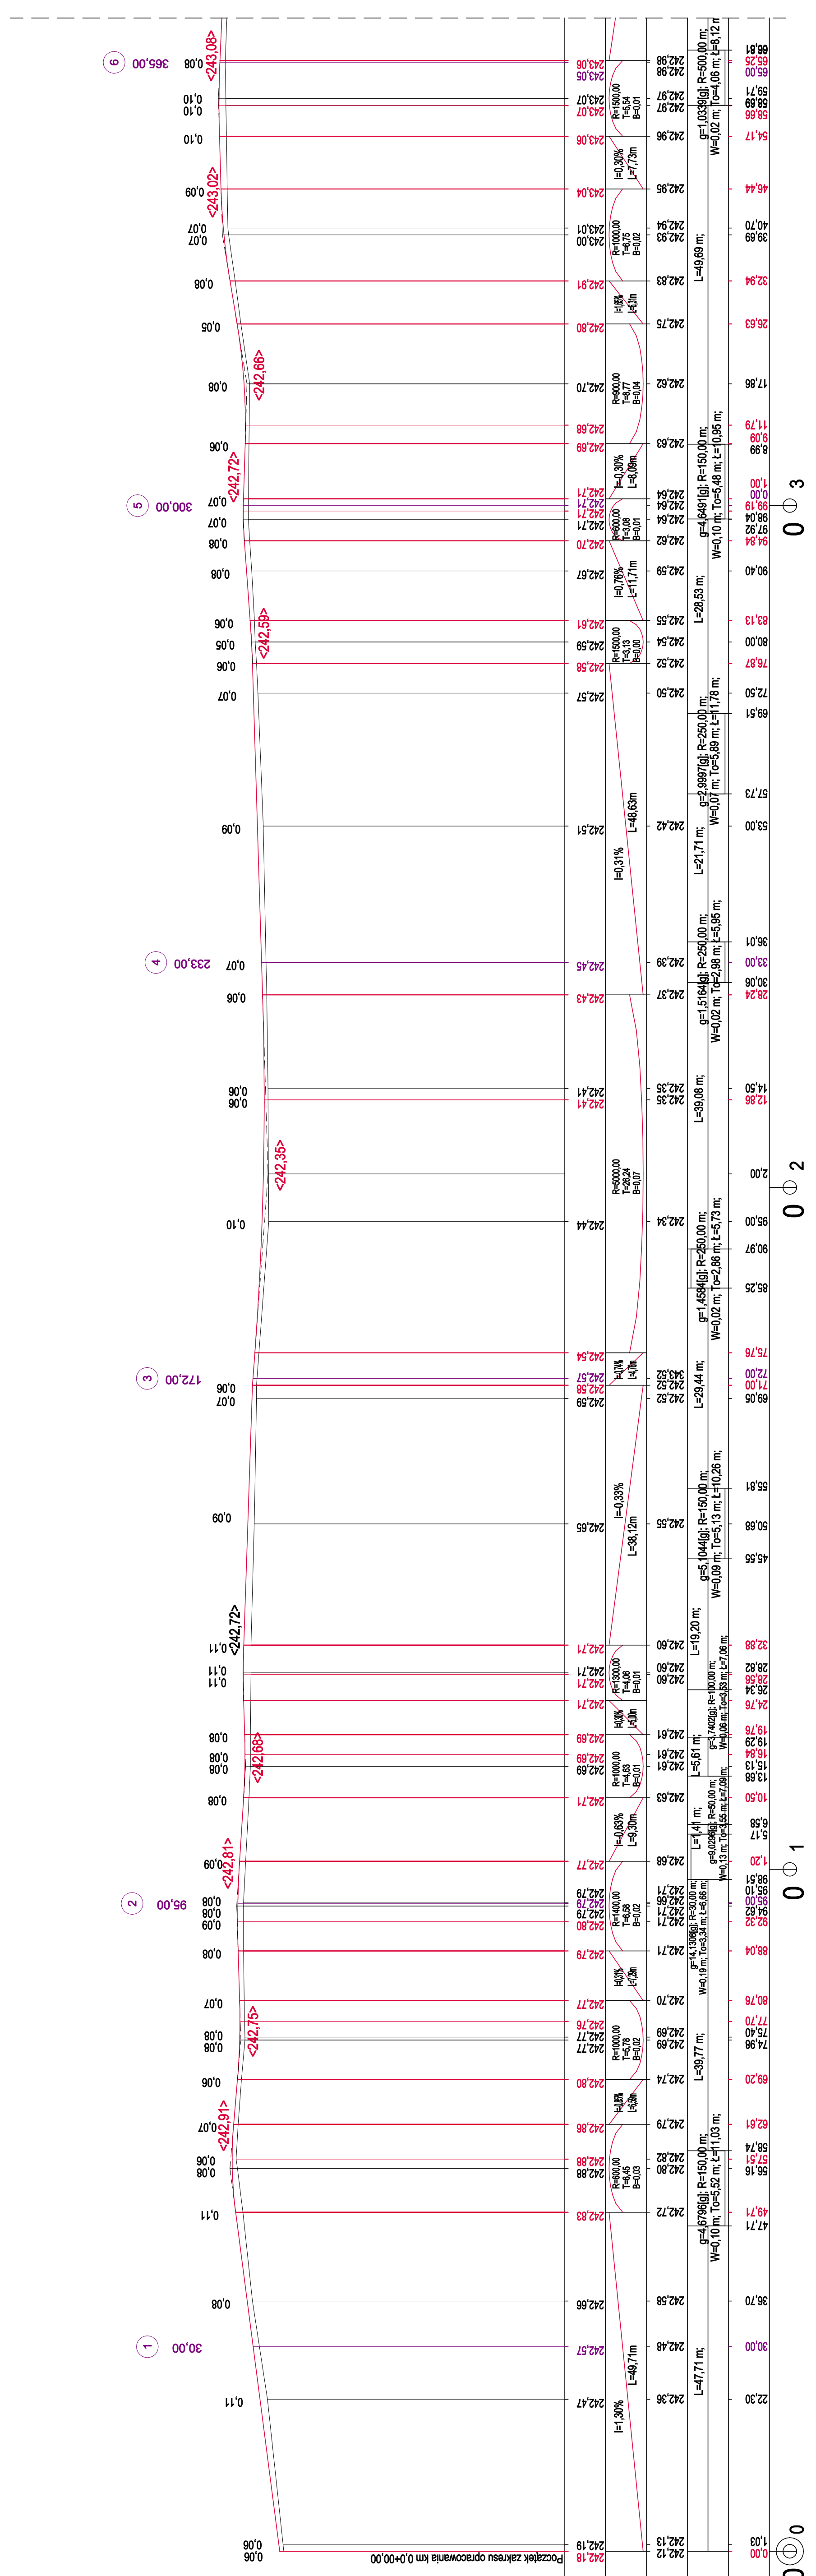

Skala pionowa 1:50
 Skala pozioma 1:500

KILOMETRY I HEKTOMETRY 0 1 2 3