


fundament kosza
skala 1:20

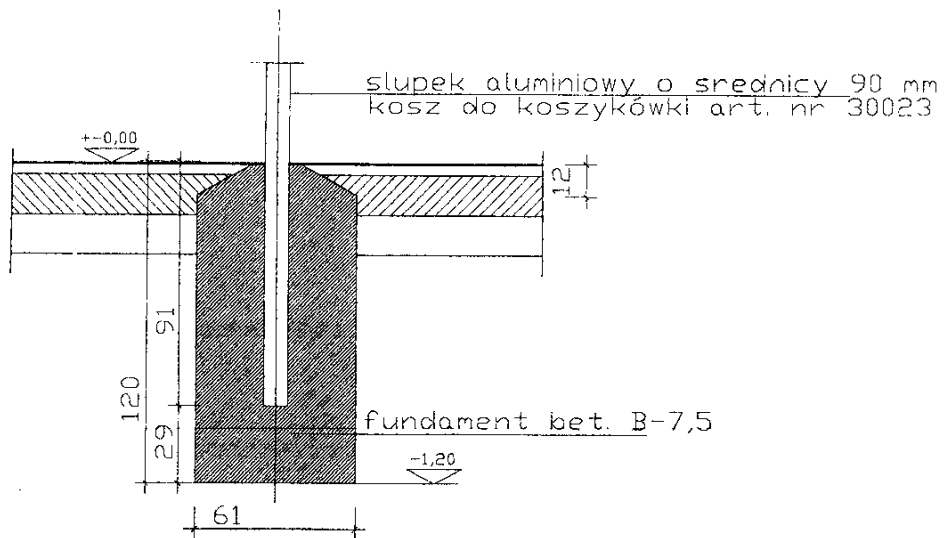

Rys. 3