KORT TENISOWY – SKALA 1:200

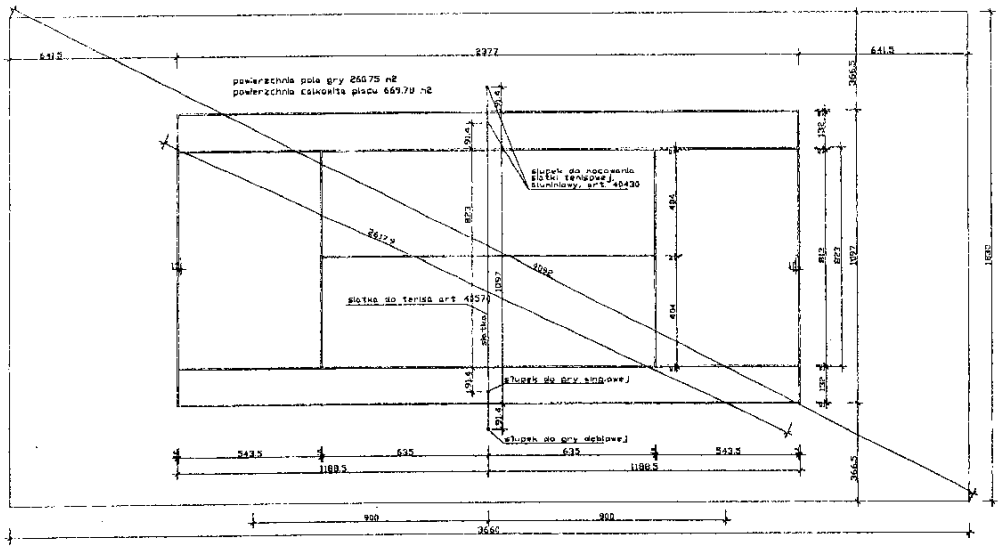

Rys. 4